


PŘEHLED DOTČENÝCH POZEMKŮ - LEVÁ  
M 1:1000

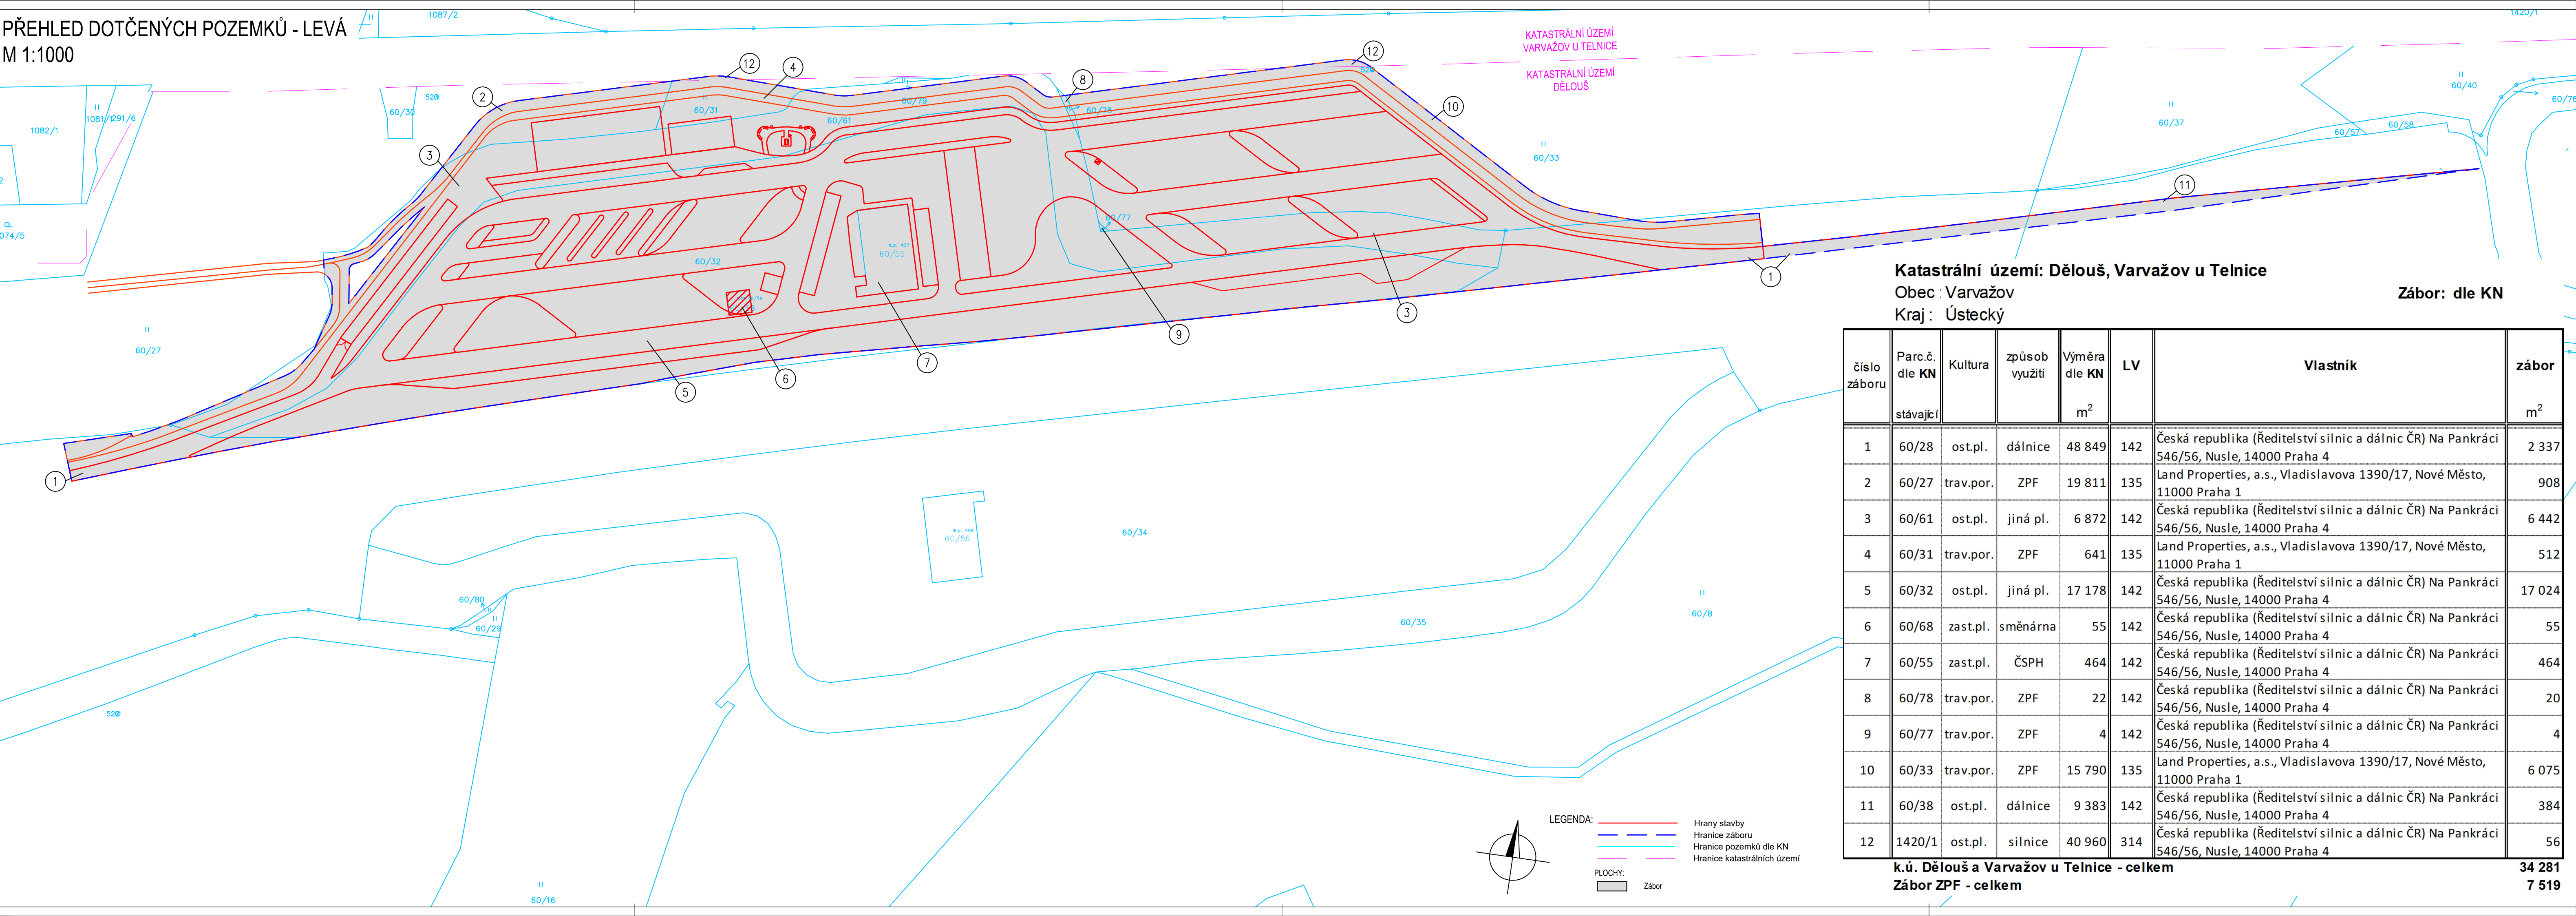

Katastrální území: Dělouš, Varvažov u Telnice

Obec : Varvažov

Kraj : Ústecký

Zábor: dle KN

číslo záboru	Parc.č. dle KN	Kultura	způsob využití	Výměra dle KN m <sup>2</sup>	LV	Vlastník	zábor m <sup>2</sup>
1	60/28	ost.pl.	dálnice	48 849	142	Česká republika (Ředitelství silnic a dálnic ČR) Na Pankráci 546/56, Nusle, 14000 Praha 4	2 337
2	60/27	trav.por.	ZPF	19 811	135	Land Properties, a.s., Vladislavova 1390/17, Nové Město, 11000 Praha 1	908
3	60/61	ost.pl.	jiná pl.	6 872	142	Česká republika (Ředitelství silnic a dálnic ČR) Na Pankráci 546/56, Nusle, 14000 Praha 4	6 442
4	60/31	trav.por.	ZPF	641	135	Land Properties, a.s., Vladislavova 1390/17, Nové Město, 11000 Praha 1	512
5	60/32	ost.pl.	jiná pl.	17 178	142	Česká republika (Ředitelství silnic a dálnic ČR) Na Pankráci 546/56, Nusle, 14000 Praha 4	17 024
6	60/68	zast.pl.	směnárna	55	142	Česká republika (Ředitelství silnic a dálnic ČR) Na Pankráci 546/56, Nusle, 14000 Praha 4	55
7	60/55	zast.pl.	ČSPH	464	142	Česká republika (Ředitelství silnic a dálnic ČR) Na Pankráci 546/56, Nusle, 14000 Praha 4	464
8	60/78	trav.por.	ZPF	22	142	Česká republika (Ředitelství silnic a dálnic ČR) Na Pankráci 546/56, Nusle, 14000 Praha 4	20
9	60/77	trav.por.	ZPF	4	142	Česká republika (Ředitelství silnic a dálnic ČR) Na Pankráci 546/56, Nusle, 14000 Praha 4	4
10	60/33	trav.por.	ZPF	15 790	135	Land Properties, a.s., Vladislavova 1390/17, Nové Město, 11000 Praha 1	6 075
11	60/38	ost.pl.	dálnice	9 383	142	Česká republika (Ředitelství silnic a dálnic ČR) Na Pankráci 546/56, Nusle, 14000 Praha 4	384
12	1420/1	ost.pl.	silnice	40 960	314	Česká republika (Ředitelství silnic a dálnic ČR) Na Pankráci 546/56, Nusle, 14000 Praha 4	56

k.ú. Dělouš a Varvažov u Telnice - celkem

Zábor ZPF - celkem

34 281

7 519

1	08/2023	ČISTOPIS	Střechová	Fazekas
Č.	Datum	Popis	Vypracoval	Schválil
REVIZE				

Souřadnicový systém S-JTSK, Výškový systém Bpv

Objednatel:

ŘEDITELSTVÍ SILNIC A DÁLNIC ČR  
NA PANKRÁCI 56, 145 05 PRAHA 4

ŘEDITELSTVÍ SILNIC A DÁLNIC ČR

Zhotovitel:

ŘSD-MIN-PD-21  
Vedoucí společník: 4roads s.r.o., Slunná 541/27, 162 00 Praha 6

4roads

AFRY

SATRA

PONEX s.r.o.

Navrhl/vypracoval: Veronika Střechová	Zodpovědný projektant: Ing. Pavel Paška	Zpracovatel: 4roads s.r.o. Slunná 541/27 162 00 Praha 6 IČ: 06327354
Technická kontrola: Ing. Martin Kouba	Hlavní inženýr projektu: Ing. Karel Fazekas, Ph.D.	

Kraj: Ústecký	Čís.sm.obj.: 02PA-000672
Katastrální území: Dělouš	Čís.akce: 22038
Akce: D8 Rozšíření odpočívky Varvažov v km 77,9 - aktualizace technické studie	Datum: 04/2023
	Formát: 5x44
	Měřítko: 1:1000
Část: VÝKRESY	Stupeň: ST
Příloha: Přehled dotčených pozemků - levá	Číslo kopie: B7.1