


**UPOZORNĚNÍ!**

ZÁKLADOVÉ KONSTRUKCE JSOU ZAKRESLENY PODLE DOCHOVANÉ PD Z ROKU 1975. SKUTEČNÉ ROZMĚRY JE NUTNÉ OVĚŘIT BĚHEM BOURACÍCH PRACÍ!

PŘED ZAPOČETÍM VÝKOPOVÝCH PRACÍ JE NUTNÉ VYTÝČIT PŘÍSLUŠNÉ INŽ. SÍTĚ JEDNOTLIVÝMI SPRÁVCI!

PŘELOŽKA AREÁLOVÉHO VO VIZ PD ELEKTRO.

PŘÍPADNÉ ZMĚNY JE NUTNÉ KONZULTOVAT S GP A ZÁSTUPCEM INVESTORA!

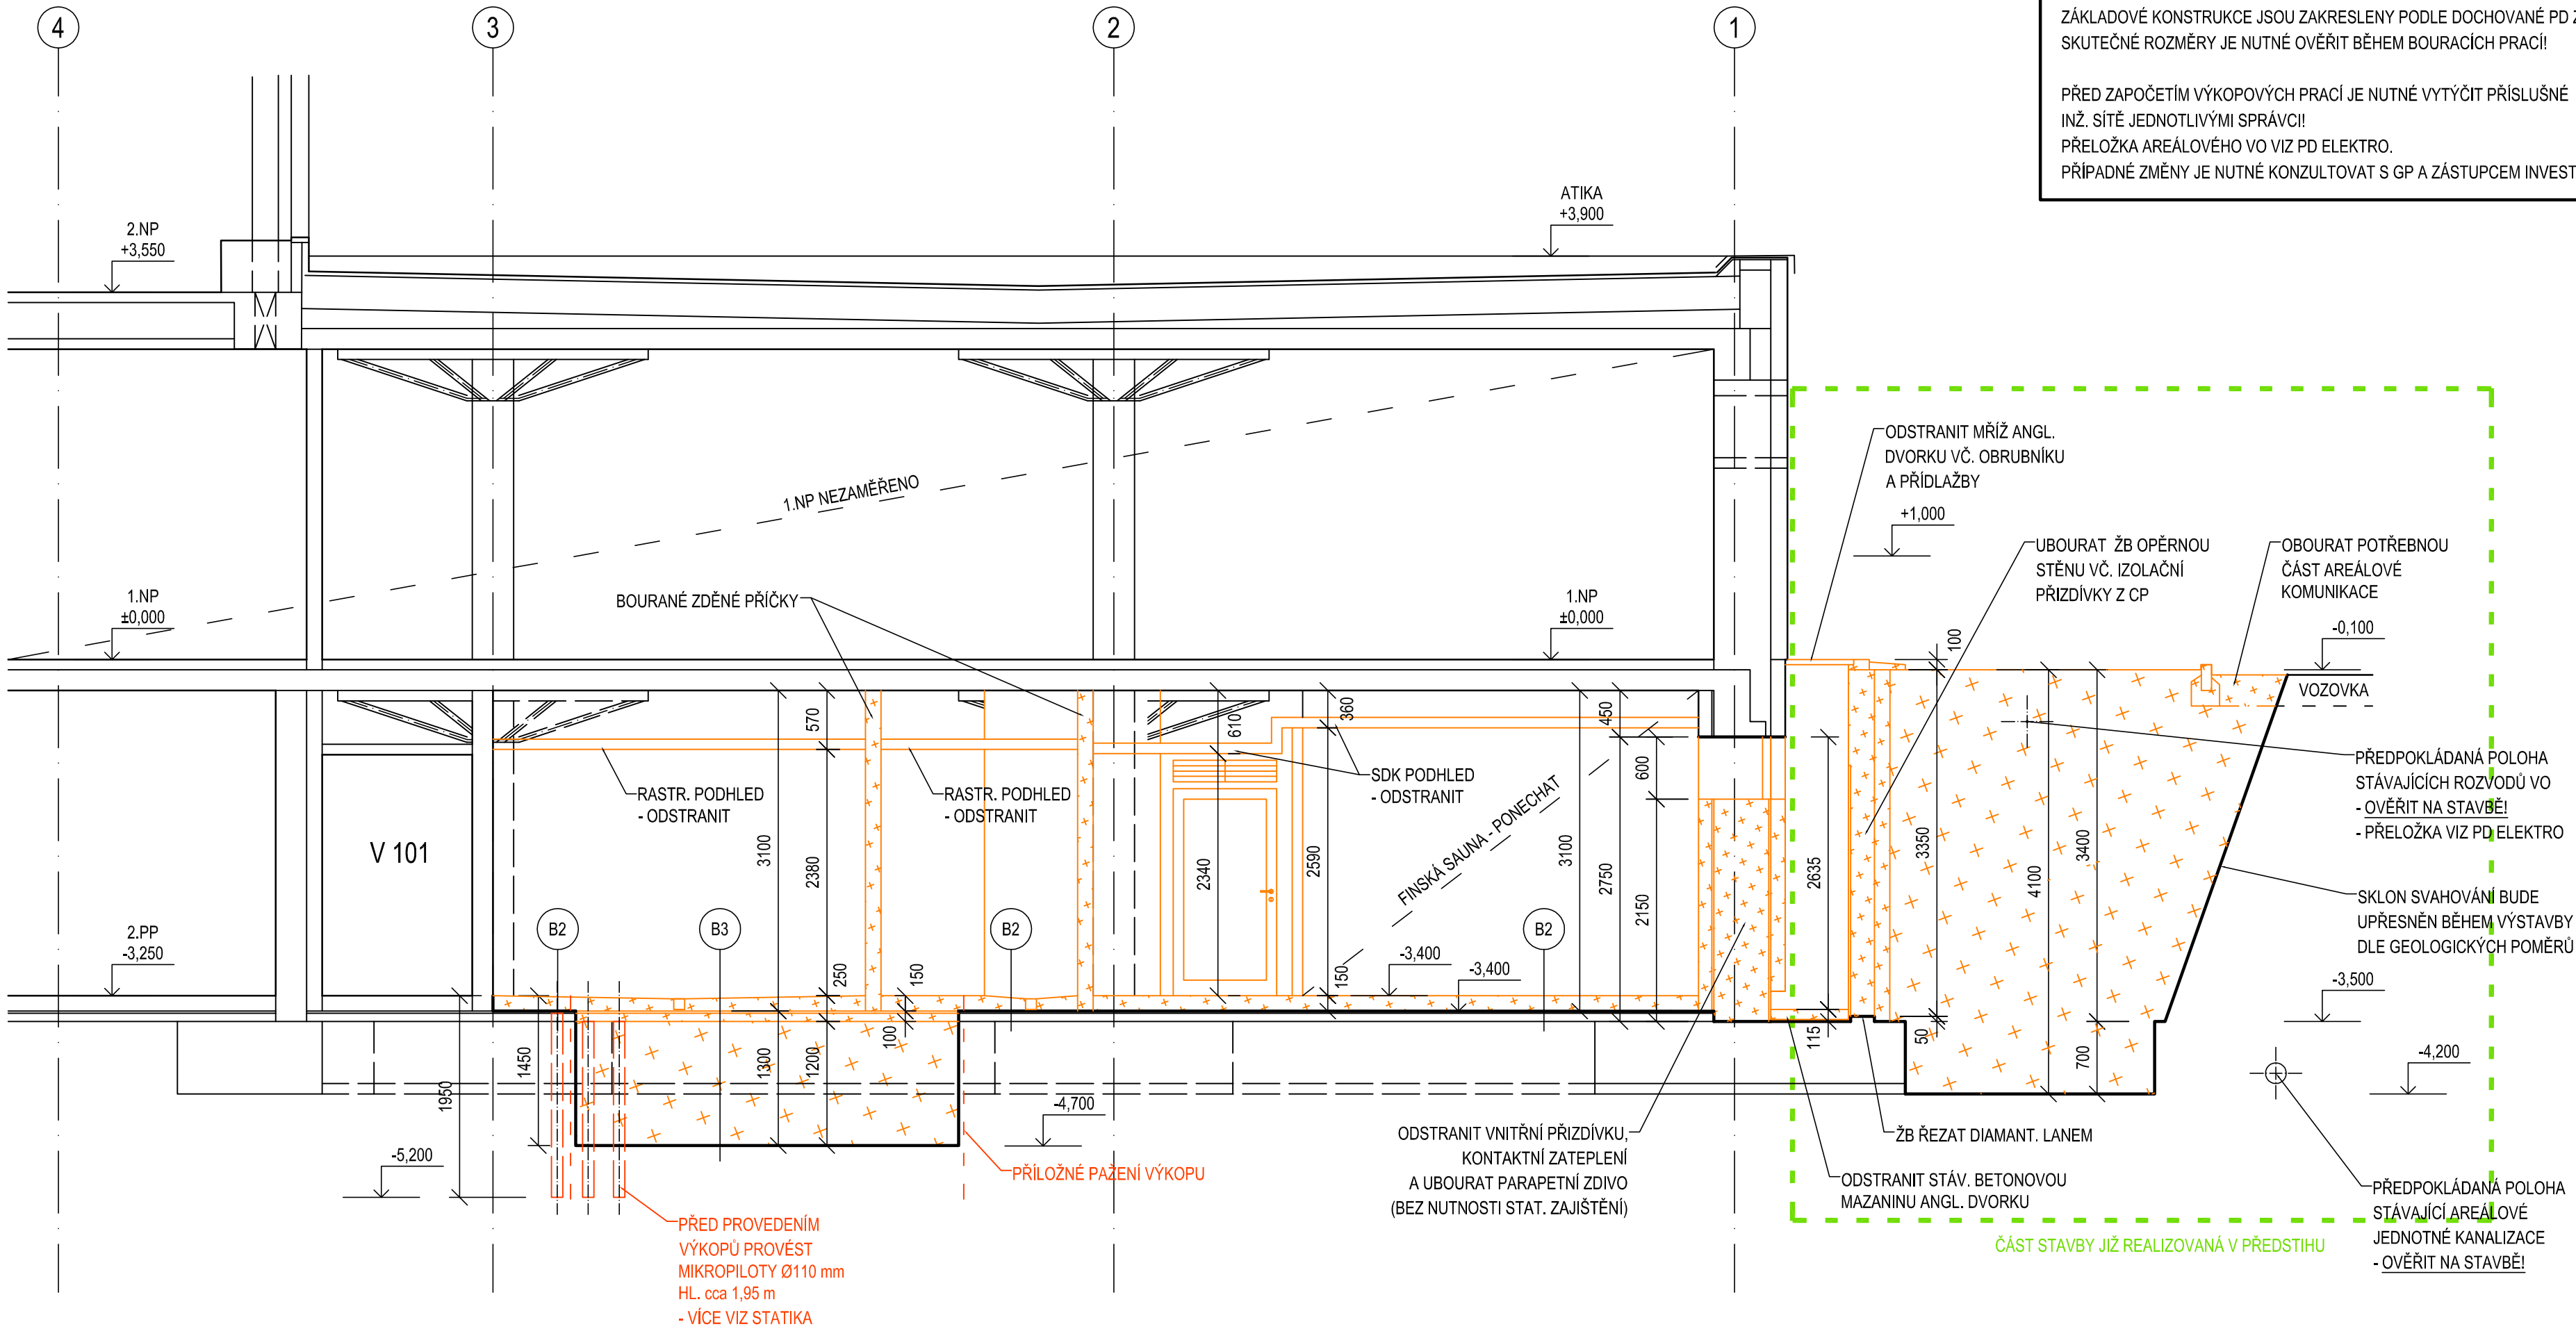



SKLADBY KONSTRUKCÍ

- B1** SKLADBA BOURANÉ PODLAHY - POUZE NÁŠLAPNÁ VRSTVA
- PODLAHOVÁ KRYTINA DLE LEGENDY MÍSTNOSTÍ, TL. DO 20 mm
  - HYDROIZOLAČNÍ STĚRKA S VÝZTUŽNÝMI ROHOVÝMI/KOUTOVÝMI PÁSKAMI - POUZE MOKRÉ PROVOZY
  - STÁVAJÍCÍ BETONOVÁ MAZANINA - PONECHAT
- B2** SKLADBA BOURANÉ PODLAHY - VČ. PODL. VYTÁPĚNÍ
- KERAMICKÁ DLAŽBA NA FLEXI LEPIDLO, TL. DO 20 mm
  - HYDROIZOLAČNÍ STĚRKA S VÝZTUŽNÝMI ROHOVÝMI/KOUTOVÝMI PÁSKAMI
  - BETONOVÁ MAZANINA S PLASTIFIKÁTOREM
  - URČENÁ PRO ZÁLIVKU PODLAHOVÉHO VYTÁPĚNÍ, TL. 45 mm
  - SYSTÉMOVÁ DESKA PRO PODLAHOVÉ VYTÁPĚNÍ, TL. 40 mm
  - PODLAHOVÝ POLYSTYREN, MIN. PEVNOST 100kPa, TL. 60-80 mm
  - SBS MODIF. ASF. PÁS - PONECHAT
  - BETON C 25/30 - XC2 S KARI SÍTÍ 150/150/8, TL. 100 mm
  - PODKLADNÍ BETON C 8/10 - XF0, TL. 50 mm
  - ROSTLÝ TERÉN

- B3** SKLADBA BOURANÉ PODLAHY - VČ. PODLOŽÍ
- KERAMICKÁ DLAŽBA NA FLEXI LEPIDLO, TL. DO 20 mm
  - HYDROIZOLAČNÍ STĚRKA S VÝZTUŽNÝMI ROHOVÝMI/KOUTOVÝMI PÁSKAMI
  - BETONOVÁ MAZANINA S PLASTIFIKÁTOREM
  - URČENÁ PRO ZÁLIVKU PODLAHOVÉHO VYTÁPĚNÍ, TL. 45 mm
  - SYSTÉMOVÁ DESKA PRO PODLAHOVÉ VYTÁPĚNÍ, TL. 40 mm
  - PODLAHOVÝ POLYSTYREN, MIN. PEVNOST 100kPa, TL. 60-80 mm
  - SBS MODIF. ASF. PÁS
  - BETON C 25/30 - XC2 S KARI SÍTÍ 150/150/8, TL. 100 mm
  - PODKLADNÍ BETON C 8/10 - XF0, TL. 50 mm
  - ROSTLÝ TERÉN / ZÁSYPY - VYTÝČIT V TL. DLE POTŘEBY HL. VÝKOPU

LEGENDA MATERIÁLŮ

- STÁVAJÍCÍ KONSTRUKCE
- ČÁST STAVBY JIŽ REALIZOVANÁ V PŘEDSTIHU
- BOURANÉ KONSTRUKCE
- NOVÉ KONSTRUKCE NUTNÉ PRO REALIZACI BOURACÍCH PRACÍ

NAVRHOVAL	Ing. Martin Gazda		 <b>SPECTA</b> projektování a realizace staveb  SPECTA s.r.o., Na Popeluzi 821/11, 400 01 Ústí n. L. IČ: 273 05 350, DIČ: CZ27305350  telefon: 475 511 441 e-mail: info@specta.cz GSM: 733 121 924 www.specta.cz
SCHVÁLIL	Ing. Martin Gazda		
INVESTOR:	Městské služby Ústí nad Labem, p.o. Panská 1700/23, 400 01 Ústí nad Labem		
AKCE:	AREÁL KLÍŠE, ÚSTÍ NAD LABEM - WELLNESS A FITNESS U Koupaliště 575/11, 40001 Ústí nad Labem - Klíše		
SOUBOR:	S0 02 - D.1-02.1 - Architektonicko-stavební řešení		
NAZEV VÝKRESU:	ŘEZ A-A' - STÁVAJÍCÍ STAV + BOURÁNÍ		MEŘITKO: 1:50
			Č. PŘÍLOHY: D.1-02.1.b.03