


PŮDORYS 1.PP - STAVEBNÍ ÚPRAVY (M - 1:50)

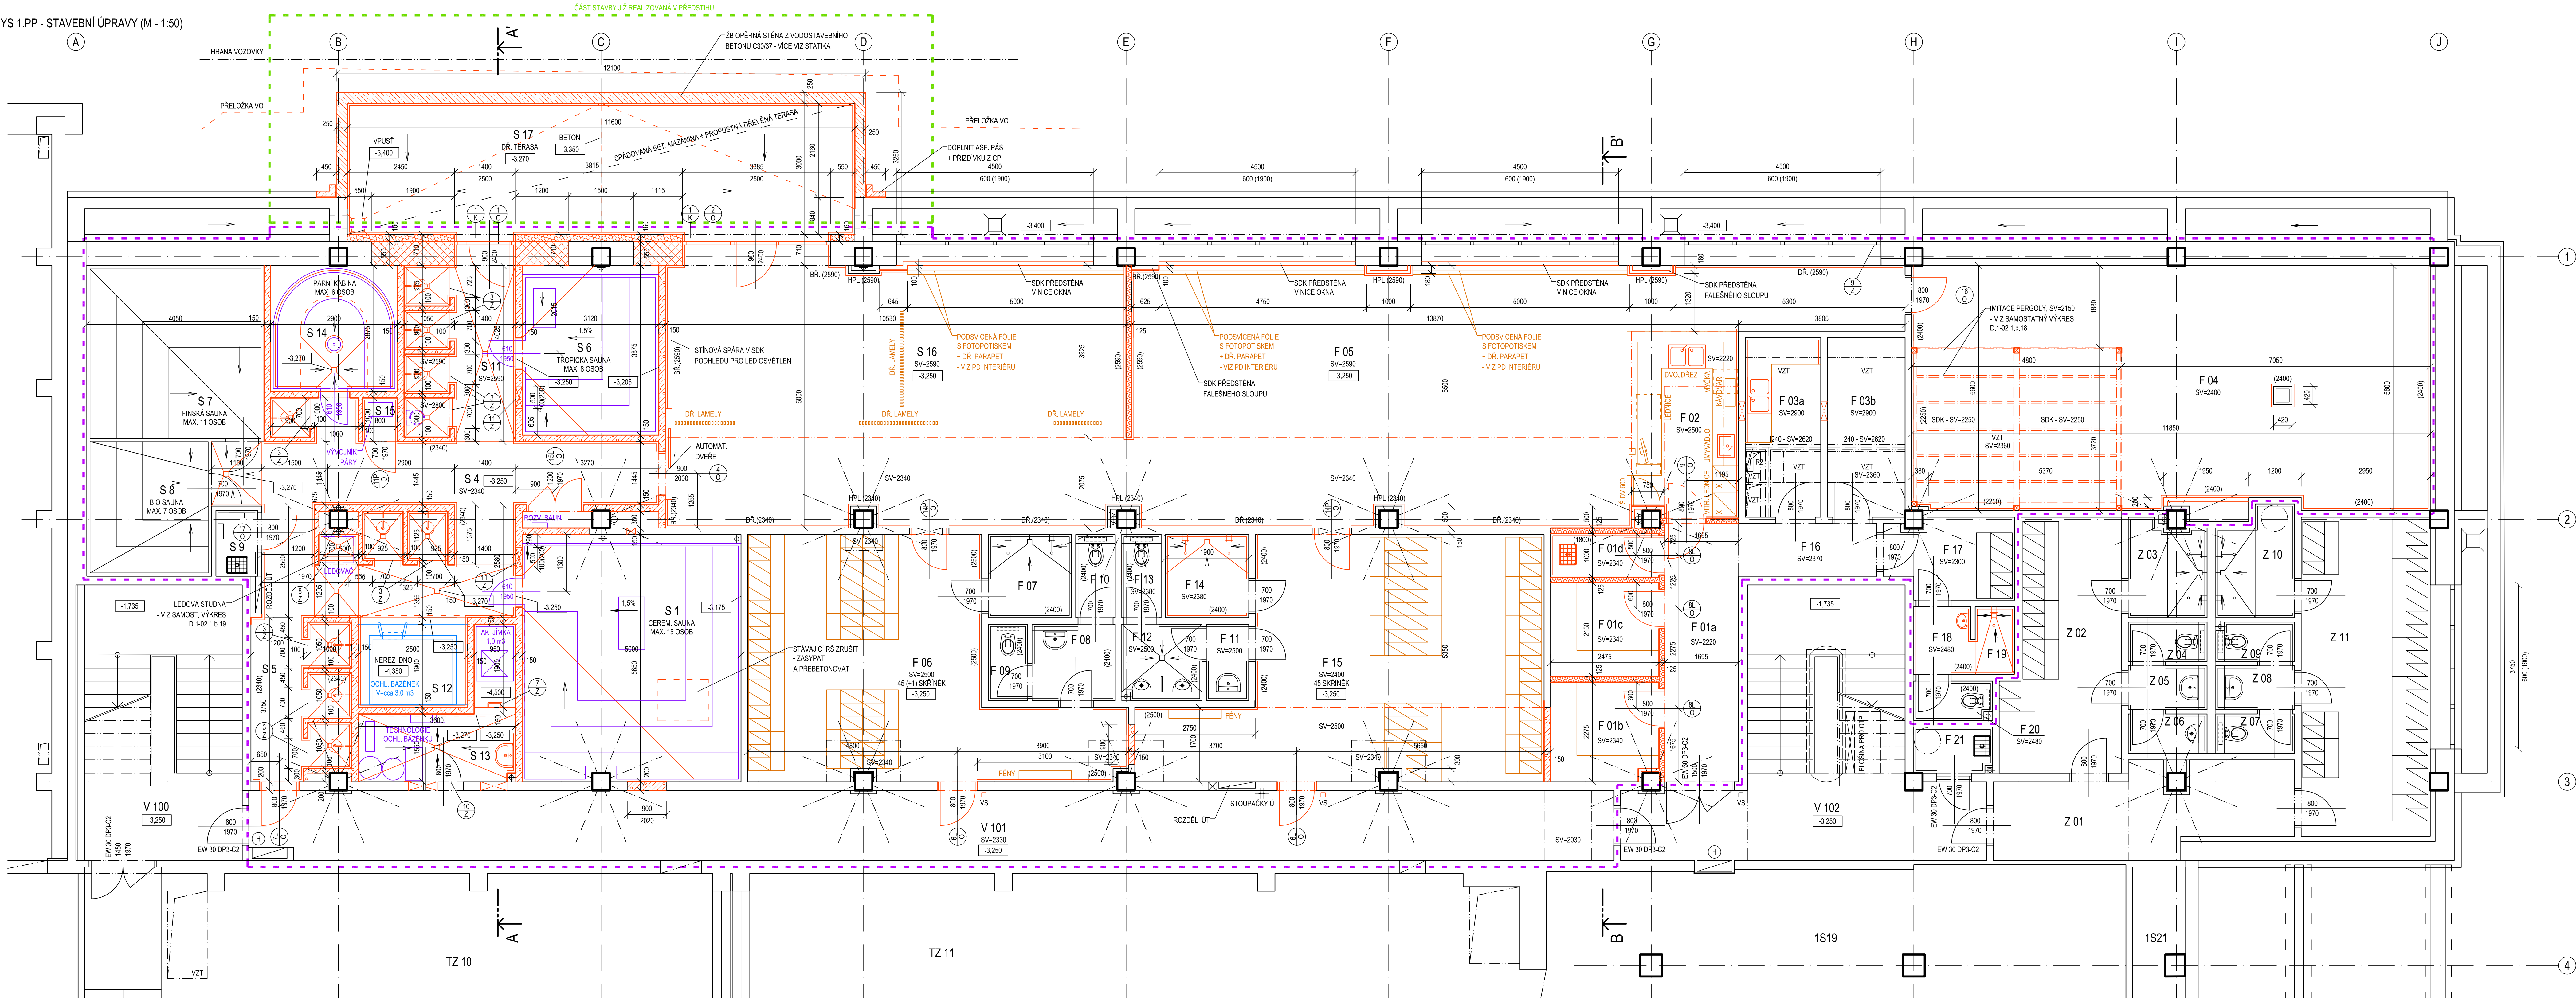

### LEGENDA MÍSTNOSTÍ

[illegible]


**UPOZORNĚNÍ!**


PŘESNÝ ROZSAH A MATERIÁLOVÉ ŘEŠENÍ POVRCHŮ STĚN, STROPŮ A POOLAH VIZ D.1-02.5 - INTERIÉR!

## LEGENDA MATERIÁLŮ

- |   |  |   |  |
|---|--|---|--|
|  | STÁVAJÍCÍ KONSTRUKCE   |  | DODÁVKA WELLNESS A BAZÉNOVÉ TECHNOLOGIE                      |
|  | STAVBU DOTYČENÝ ROZSAH OBJEKTU                                 |  | DODÁVKA NEREZOVÉHO BAZÉNU - VIZ PD 1-1.02.7 - NEREZOVÝ BAZÉN |
|  | ČÁST STAVBY JÁZ REALIZOVÁNA V PŘEDSTIHU                        |  | VESTAVĚNÝ NÁBYTEK  |
|  | ŽELEZOBETONOVÉ KONSTRUKCE - VIZ STATICKÁ ČÁST PD               |   |  |
|  | OBVODOVÉ ZDIVO Z CIEHLÝCH BLOKŮ (DLE STÁVAJÍCÍCH), TL 500 mm   |   |  |
|  | VNITŘNÍ ZDIVO Z PÓROBETONOVÝCH PRŮCHOVKŮ, TL 100-150 mm        |   |  |
|  | SOK PRŮČKY TL 100-150 mm - VÍCE VIZ SKLADBY KONSTRUKCI         |   |  |
|  | TEPELNÁ IZOLACE Z XPS  |   |  |
|  | HYDROIZOLACE Z MODIF. ASF. PÁSOŮ - VÍCE VIZ SKLADBY KONSTRUKCI |   |  |

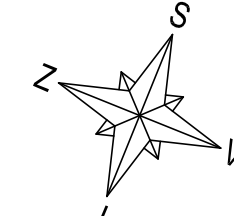

NAVRHOVAL	Ing. Martin Gázda					 SPECTA s.r.o. PRŮMYŠLOVÝ A KONTROLNÍ STAV
SKVALIF.	Ing. Martin Gázda					
PROJEKTANT						
Městské služby Ústí nad Labem, p.o. Panské 1700/23, 400 01 Ústí nad Labem						
OBJEKT	AREÁL KLÍŠE, ÚSTÍ NAD LABEM - WELLNESS A FITNESS U Koupaliště 575/11, 40001 Ústí nad Labem - Klíše					
STAVBA	SO 02 - D.1-02.1 - Architektonicko-stavební řešení					
PRŮJEMNÁ ČÍSLO	PŮDORYS - P.1 - STAVEBNÍ ÚPRAVY		MĚŘITELNOST		1:50 D.1-02.1-01.A1+	