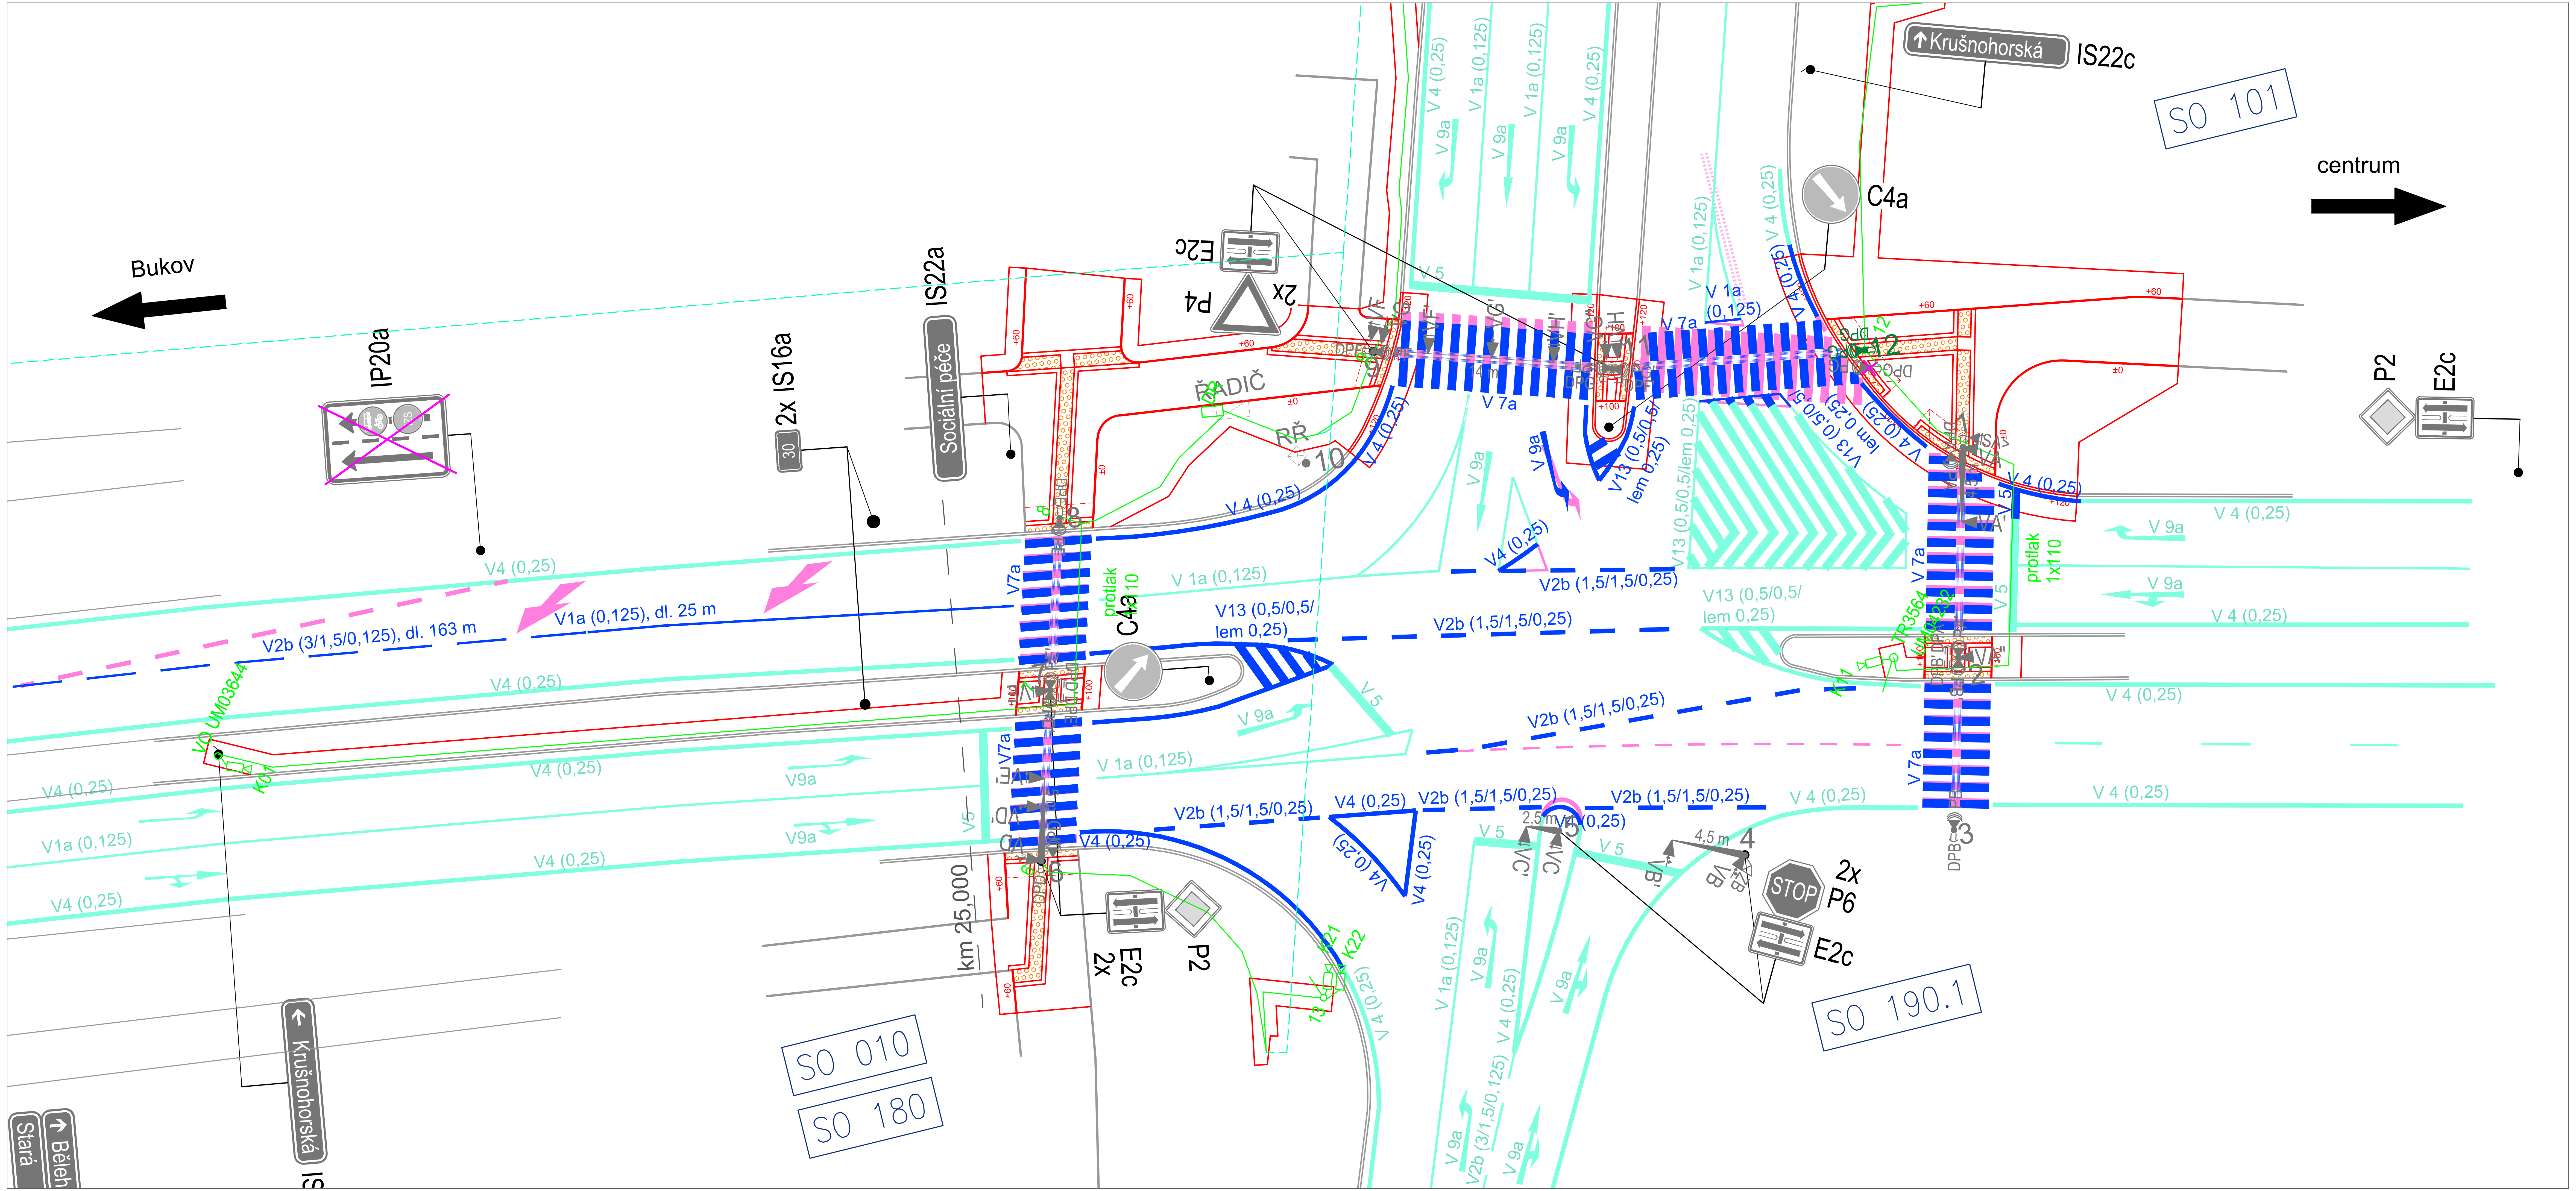

Legenda:

SDZ

- C2c — stávající ponechané
- C2c — stávající rušené
- C2c — stávající přesunované
- C2c — nové
- Z 11h — rušené balisety

VDZ

- V 9a — stávající ponechané
- stávající rušené
- V 9a, V12a — nové

SSZ

stávající	nové	
5	5	sloup světelné signalizace
4 m	4 m	výložník s údajem o délce vyložení
VC	VC	návěstidlo pro vozidla s plným signálem
VC<	VC<	návěstidlo pro vozidla se směrovým signálem
SC>	SC>	návěstidlo doplňkové zelené šipky
PC	PC	návěstidlo pro chodce s akustickou signalizací
ZC	ZC	návěstidlo žlutého světla ve tvaru chodce
ZC	ZC	náv. přerušovaného žlutého světla ve tv. chodce
		řadič SSZ
		ruční řízení
DPC	DPC	tlačítko pro chodce

NIPI BEZBARIÉROVÉ PROSTŘEDÍ, o.p.s.
ODBOR SPRÁVY CELOSTÁTNÍ SÍTĚ KONZULTAČNÍCH STŘEDISEK
ODBORNÝ KONZULTANT -006-

27.5.2022, 006220042

S

SOUŘADNICOVÝ S-JTSK, VÝŠKOVÝ SYSTÉM Bpv

OBJEDNATEL: Statutární město Ústí nad Labem, VELKÁ HRADEBNÍ 2336/8, 401 00 ÚSTNÍ NAD LABEM		ZHOTOVITEL: AFRY CZ s.r.o., MAGISTRŮ 1275/13, 140 00 PRAHA 4, tel.: +420 277 005 500, www.afry.cz	
HLAVNÍ INŽENÝR PROJEKTU: Ing. JIŘÍ LÁVIC	ZODPOVĚDNÝ PROJEKTANT: Ing. MARTIN PAVLŮ	VYPRACOVAL: Ing. MARTIN PAVLŮ	KONTROLOVAL: Ing. JIŘÍ LÁVIC

NÁZEV PROJEKTU:

ÚSTÍ NAD LABEM - UL. SOCIÁLNÍ PÉČE - ZVÝŠENÍ BEZPEČNOSTI

ČÁST:	D - DOKUMENTACE OBJEKTŮ
STAVEBNÍ OBJEKT:	SO 190.1 - DŘ SSZ A DZ KŘIŽ. BĚLEHRAD. X KRUŠNOH. X SOC. PÉČE
PŘÍLOHA:	SITUACE DZ A SSZ - KŘIŽOVATKA K11 A PŘILEHLÝ ÚSEK

		ČÁST:	PŘÍLOHA Č.:	ČÍSLO PARE:
KRAJ:	ÚSTECKÝ KRAJ	3	1	
DATUM:	04/2022			
STUPEŇ:	DUSP			
MĚŘÍTKO:	1:500			
Č. ZAKÁZKY:	2021/0039			