


Rozvinutý pohled
- obruba záhonu ul. Malá Hradební

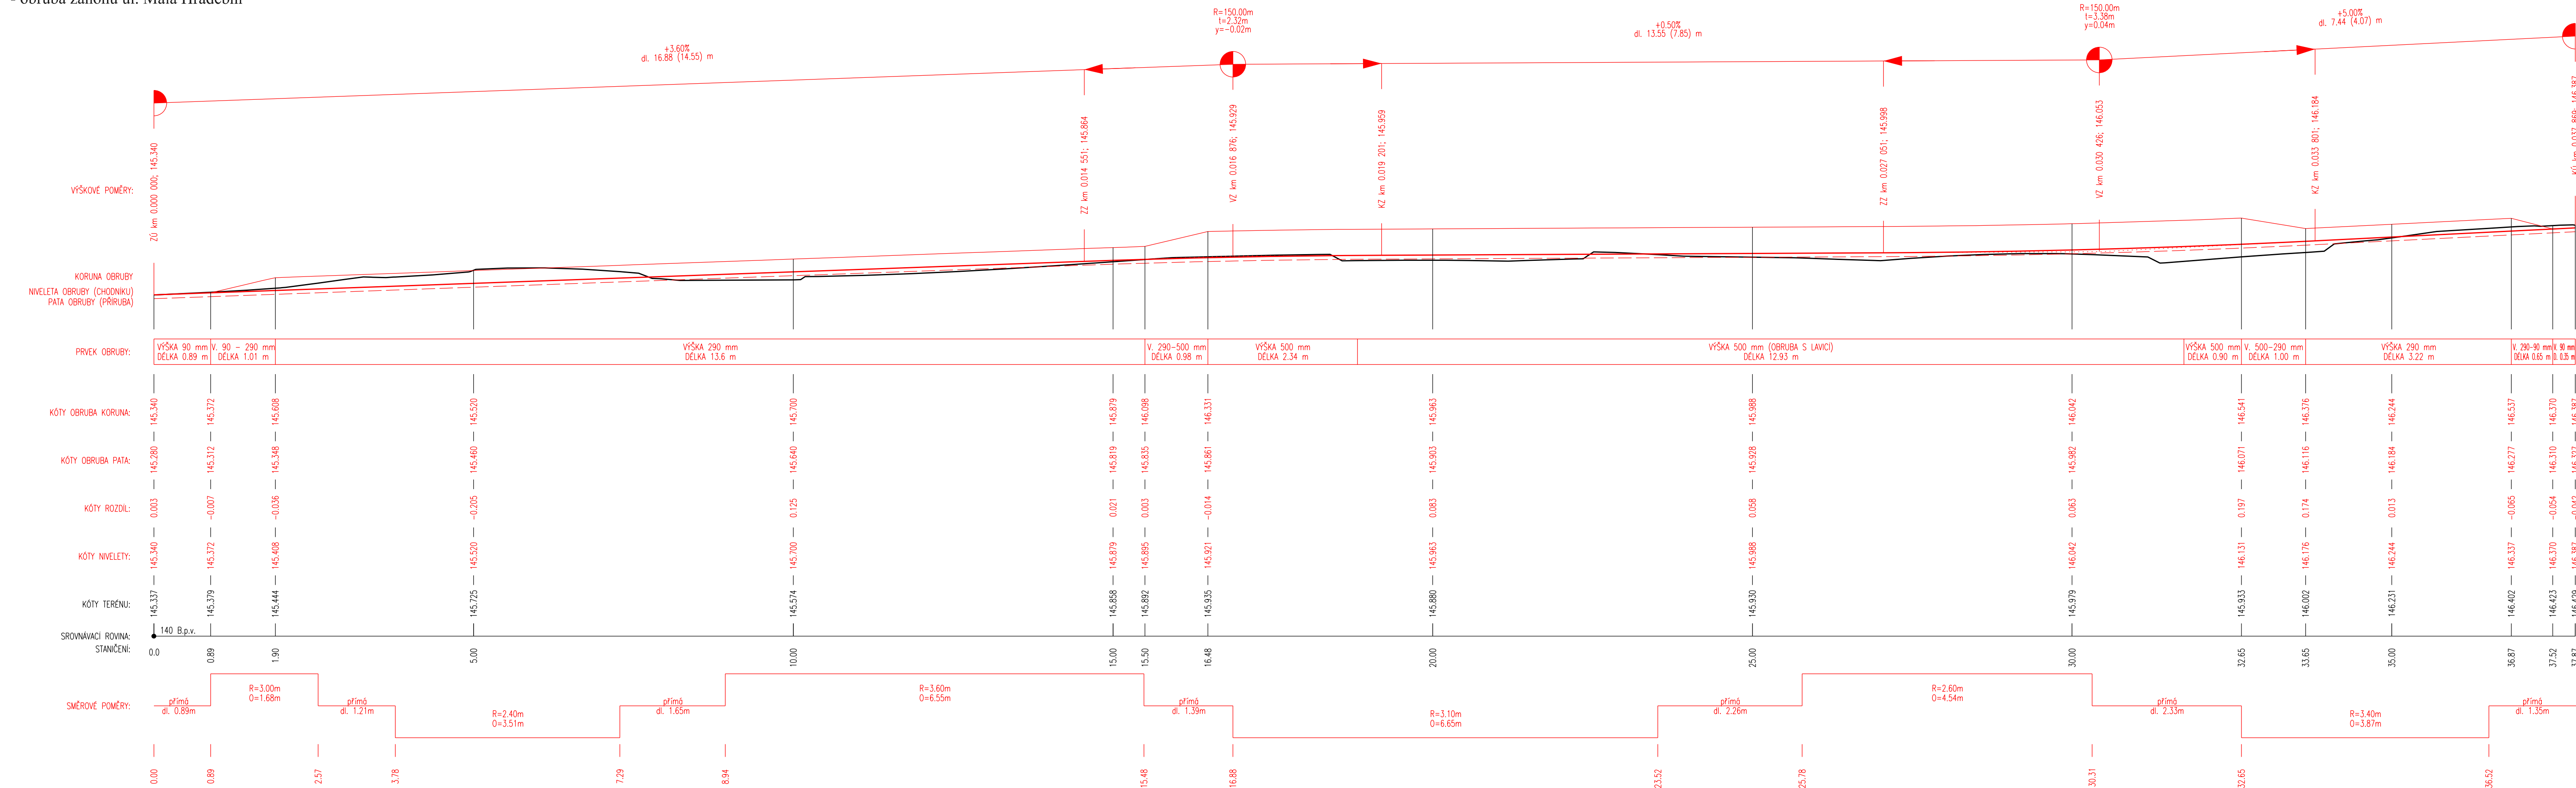

AZ CONSULT, spol. s r.o.

Číslo zakázky.....24/264

Výrobek uvolněn k použití

Datum.....IV/2025

<div> <div> Odpov. proj.: Bc. M. Sedlecká </div> <div> <i>Polosa</i> </div> </div> <div> <div> Výpracoval: Bc. M. Sedlecká </div> <div> <i>Polosa</i> </div> </div> <div> <div> Kontroloval: Ing. M. Komin </div> <div> <i>Komle</i> </div> </div> <div> <div> Kraj: Ústecký </div> <div> Místo: Ústí nad Labem - Klíše </div> </div> <div> <div> Objednatel: Statutární město Ústí nad Labem </div> </div>	<div> <div> A ZCONSULT® spol. s r. o. </div> <div> Klášská 12, 400 01 Ústí nad Labem TEL.: 475 240 888 TEL/fax.: 475 240 864 E-mail: azconsult@azconsult.cz ČSN EN ISO 9001 </div> </div>
<div> <div> Akce: Ústí nad Labem - projektování plochy u OD LABE </div> </div>	<div> <div> Zn. souboru: ... </div> <div> <div> Stupeň: PDPS </div> <div> Formát: 5 x A4 </div> </div> <div> <div> Č. zak.: 24/264 </div> <div> Č. paré: </div> </div> <div> <div> Datum: IV/2025 </div> </div> </div>
<div> <div> Výkres: Rozvinutý pohled - obruba záhonu ul. Malá Hradební </div> </div>	<div> <div> Měřítko: </div> <div> <div> 1:50 </div> <div> D.1.3.2 </div> </div> </div>
<div> DOKUMENTACI LZE UŽÍVAT POUZE VE SMYSLU PŘÍSLUŠNÉ SMLOUVY O DÍLO. KOPIJOVÁNÍ A ROZŠÍŘOVÁNÍ POUZE PO PŘEDCHOZÍM SOUHLASÍ. AŽ CONSULT spol. s r.o. </div>	

DOKUMENTACI LZE UŽÍVAT POUZE VE SMYSLU PŘÍSLUŠNÉ SMLOUVY O DÍLO. KOPIROVÁNÍ A ROZŠÍŘOVÁNÍ POUZE PO PŘEDCHOZÍM SOUHLASU AZ CONSULT spol. s r.o.