



Podélný řez - část registr řidičů / přepážky



Podélný řez - část zázemí / vedoucí

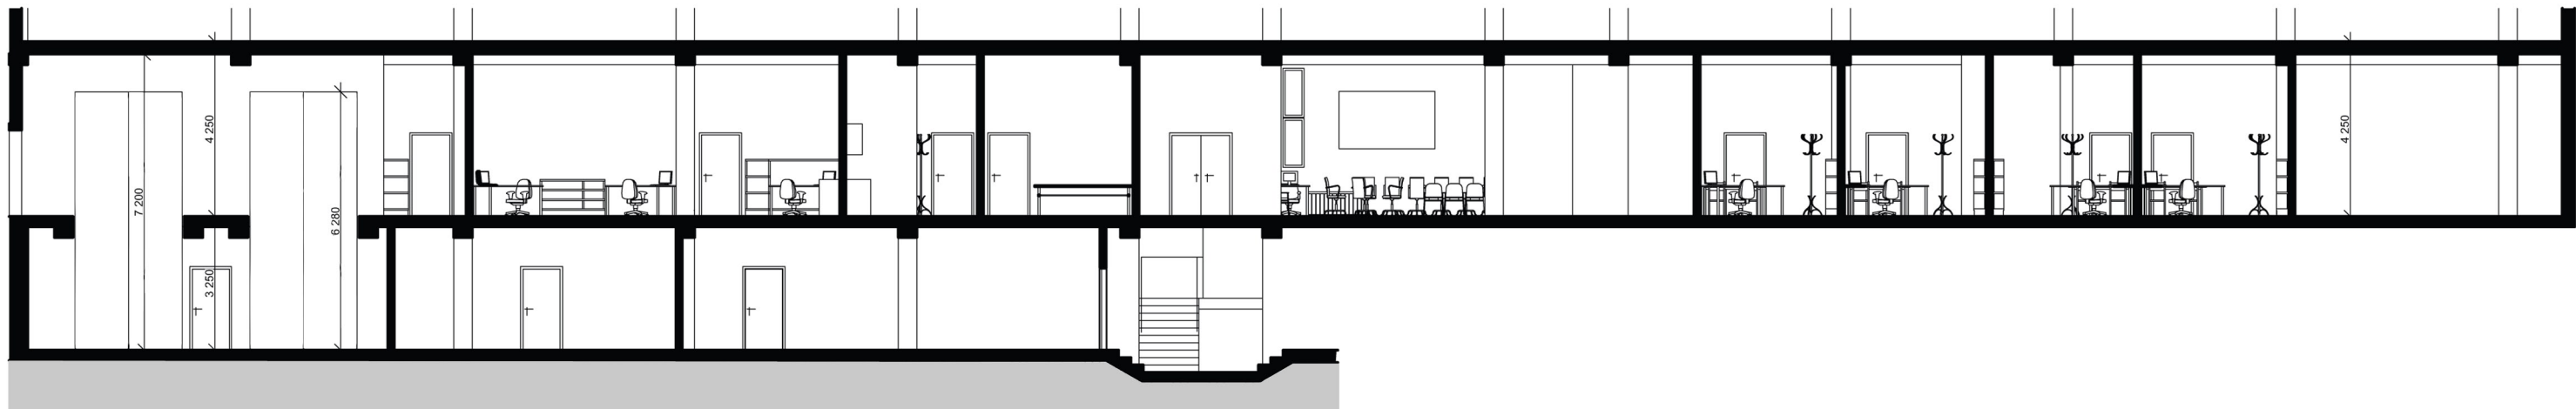

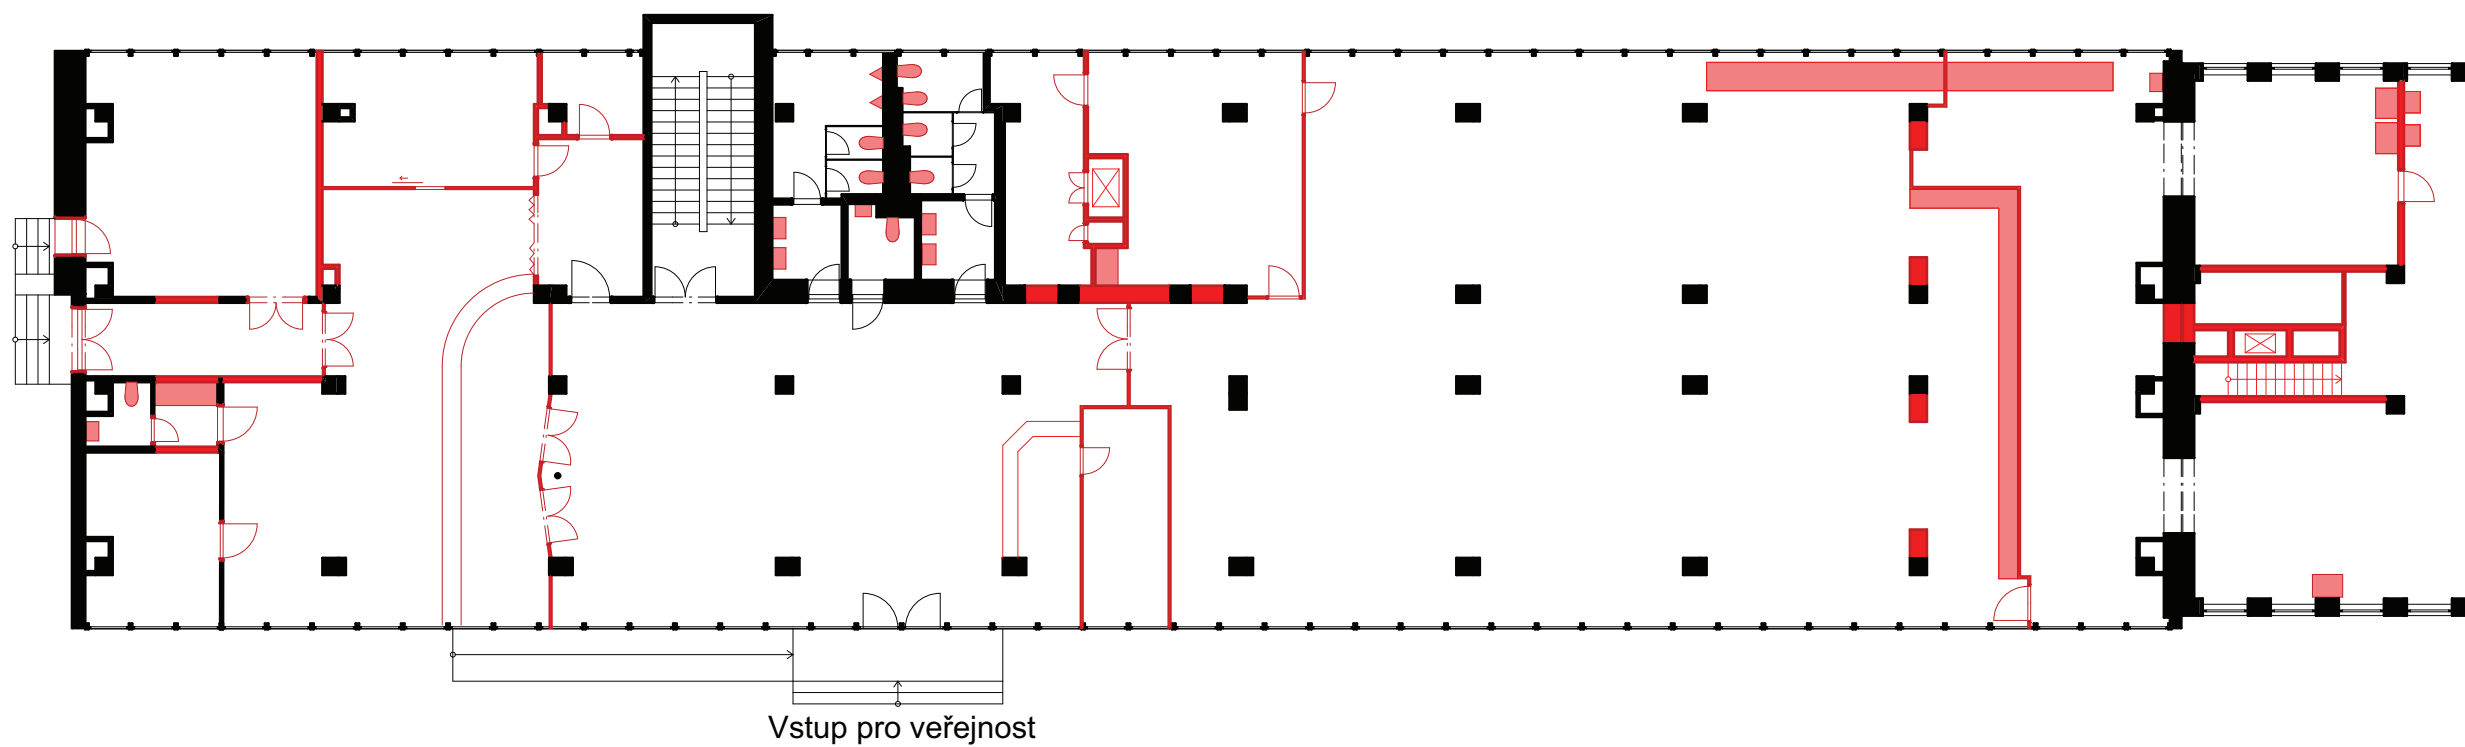

Legenda:




Bourané konstrukce/zařizovací předměty



Stávající konstrukce



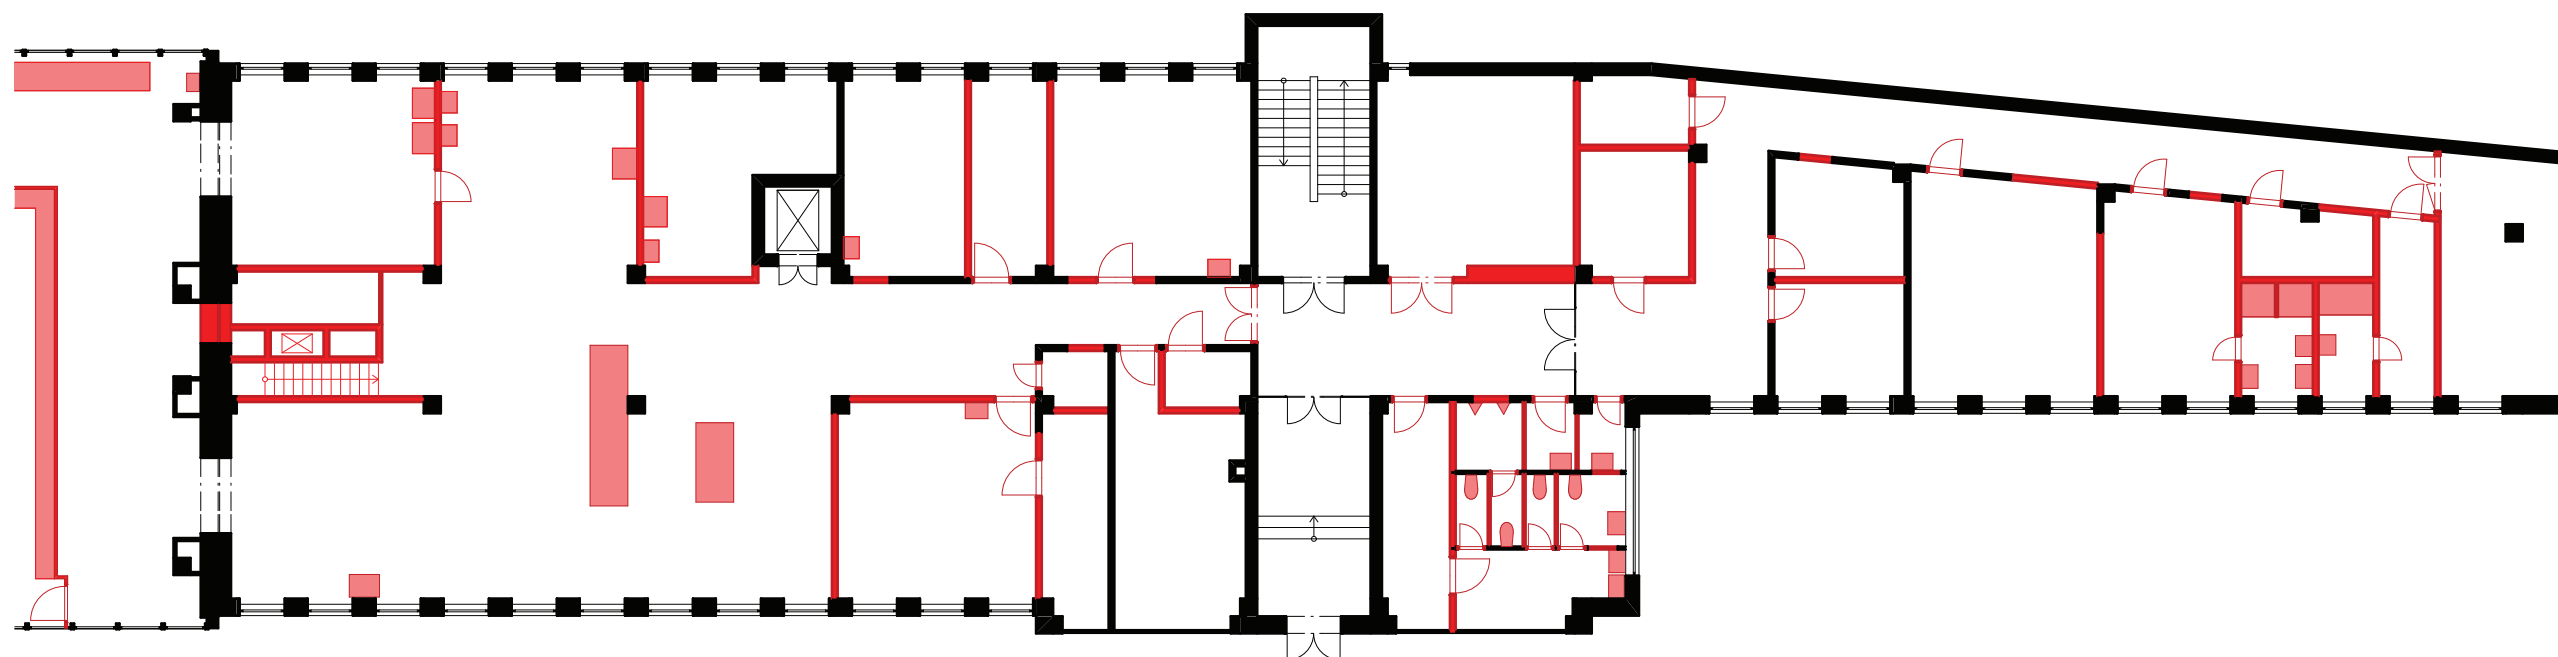

Legenda:




Bourané konstrukce/zařizovací předměty



Stávající konstrukce



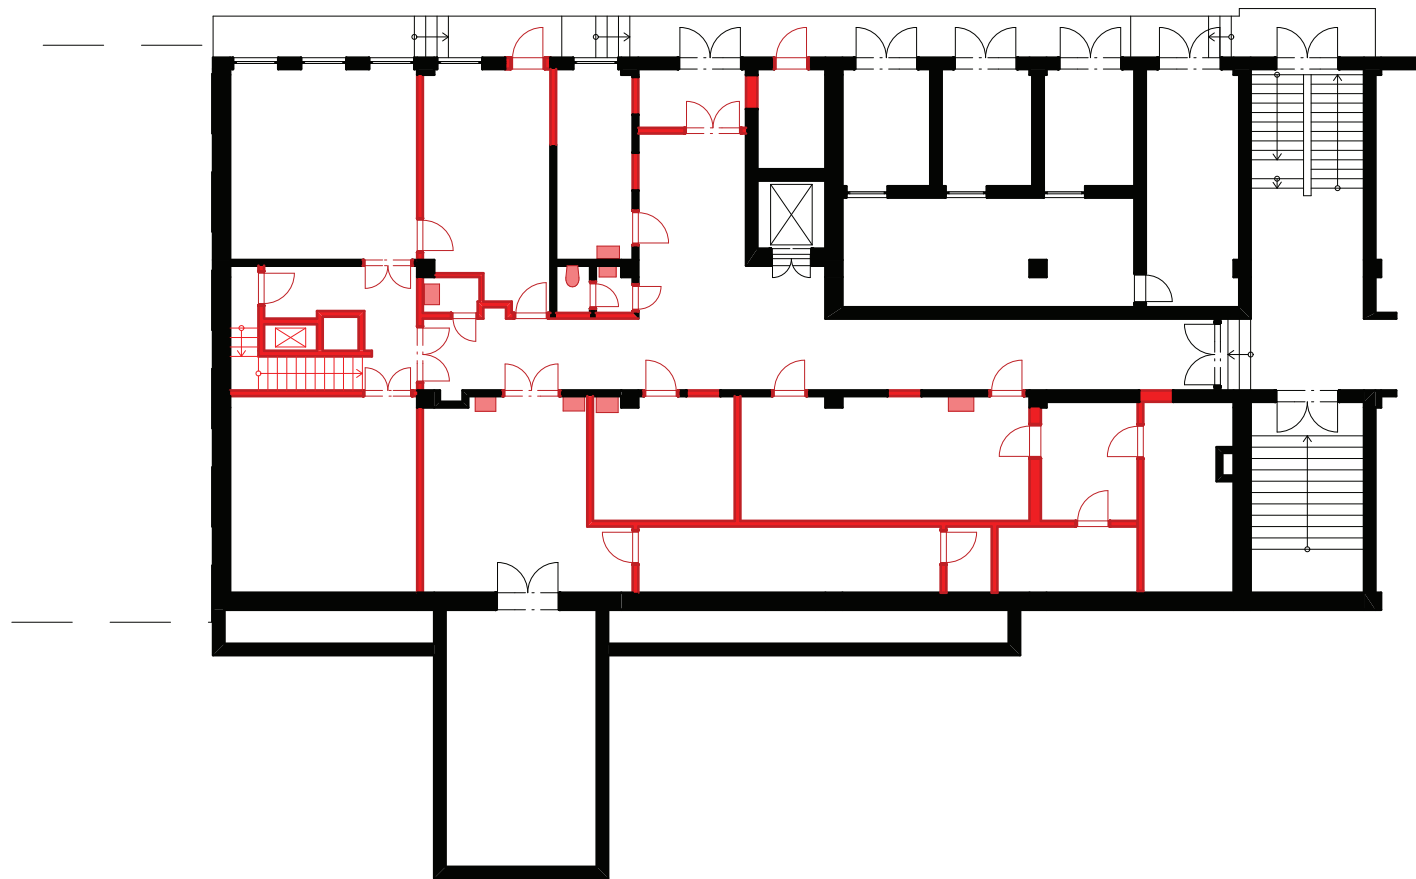

Legenda:



Bourané konstrukce/zařizovací předměty



Stávající konstrukce

