


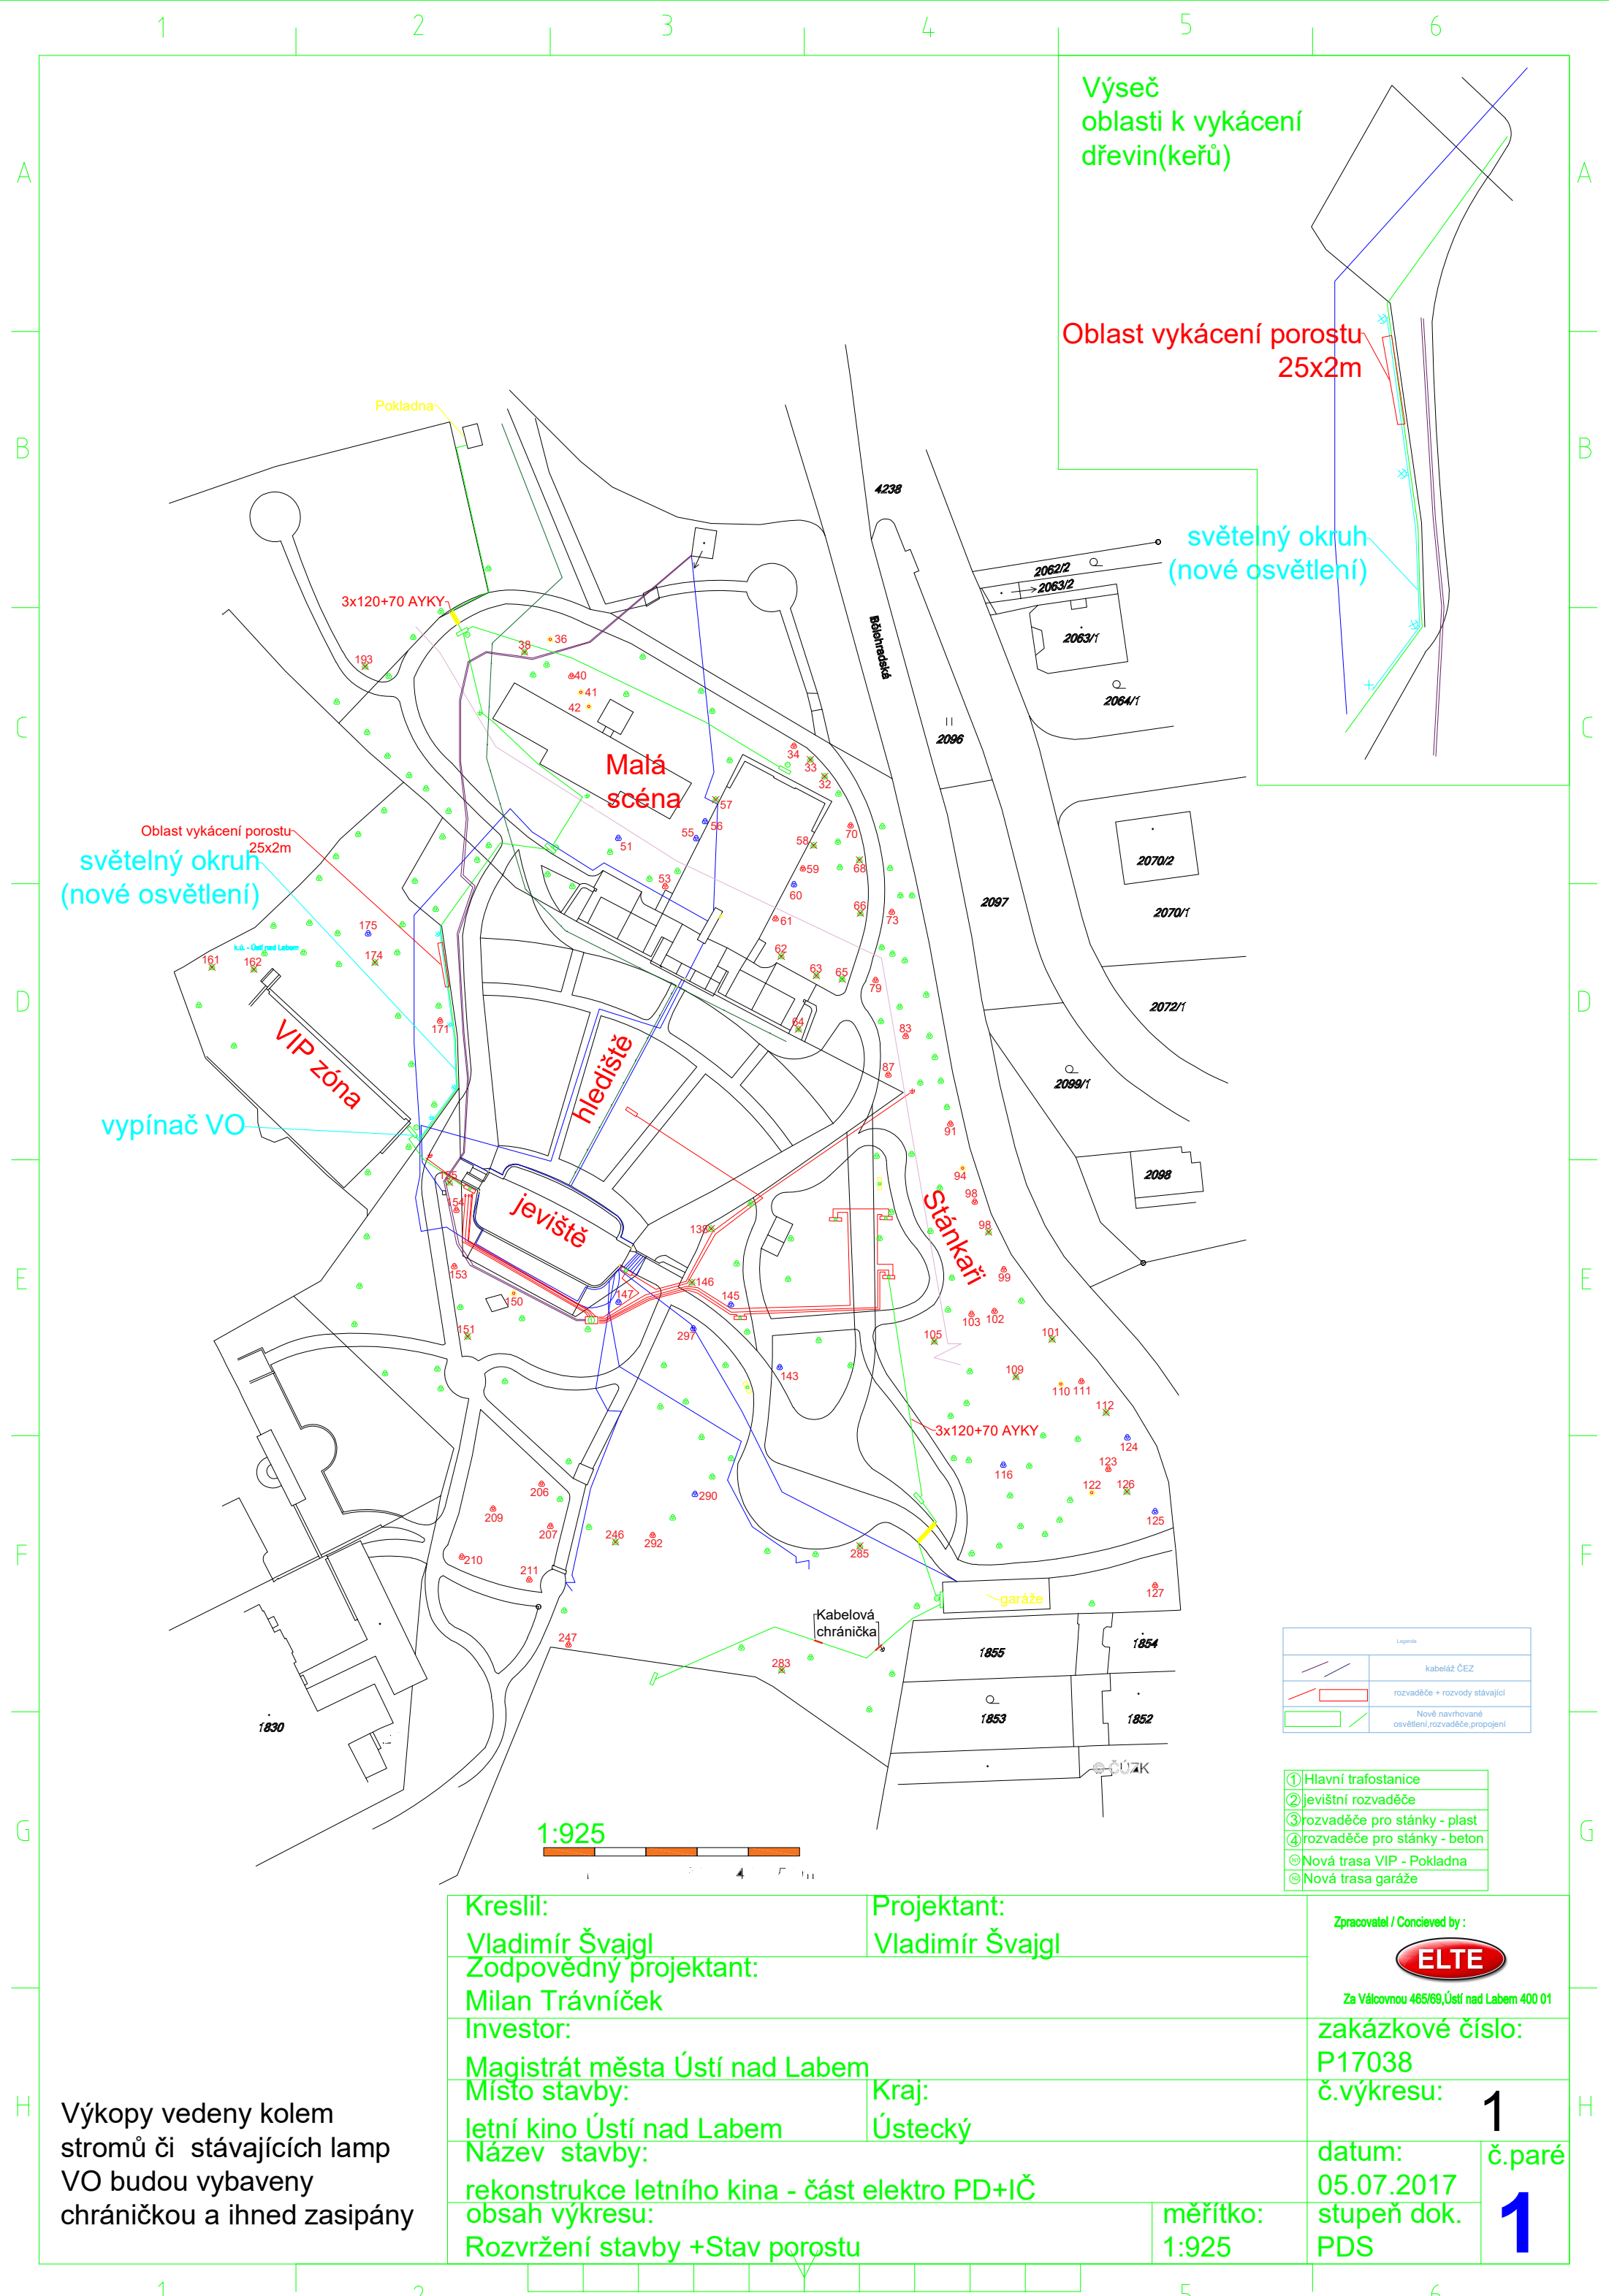

Výkopy vedeny kolem stromů či stávajících lamp VO budou vybaveny chráničkou a ihned zasipány

Kreslil: Vladimír Švajgl		Projektant: Vladimír Švajgl		Zpracovatel / Concieved by : 	
Zodpovědný projektant: Milan Trávníček				Za Válcovnou 465/69,Ústí nad Labem 400 01	
Investor: Magistrát města Ústí nad Labem				zakázkové číslo: P17038	
Místo stavby: letní kino Ústí nad Labem		Kraj: Ústecký		č.výkresu: 1	
Název stavby: rekonstrukce letního kina - část elektro PD+IČ				datum: 05.07.2017	
obsah výkresu: Rozvržení stavby +Stav porostu		měřítko: 1:925		stupeň dok. PDS	
				č.paré 1	