


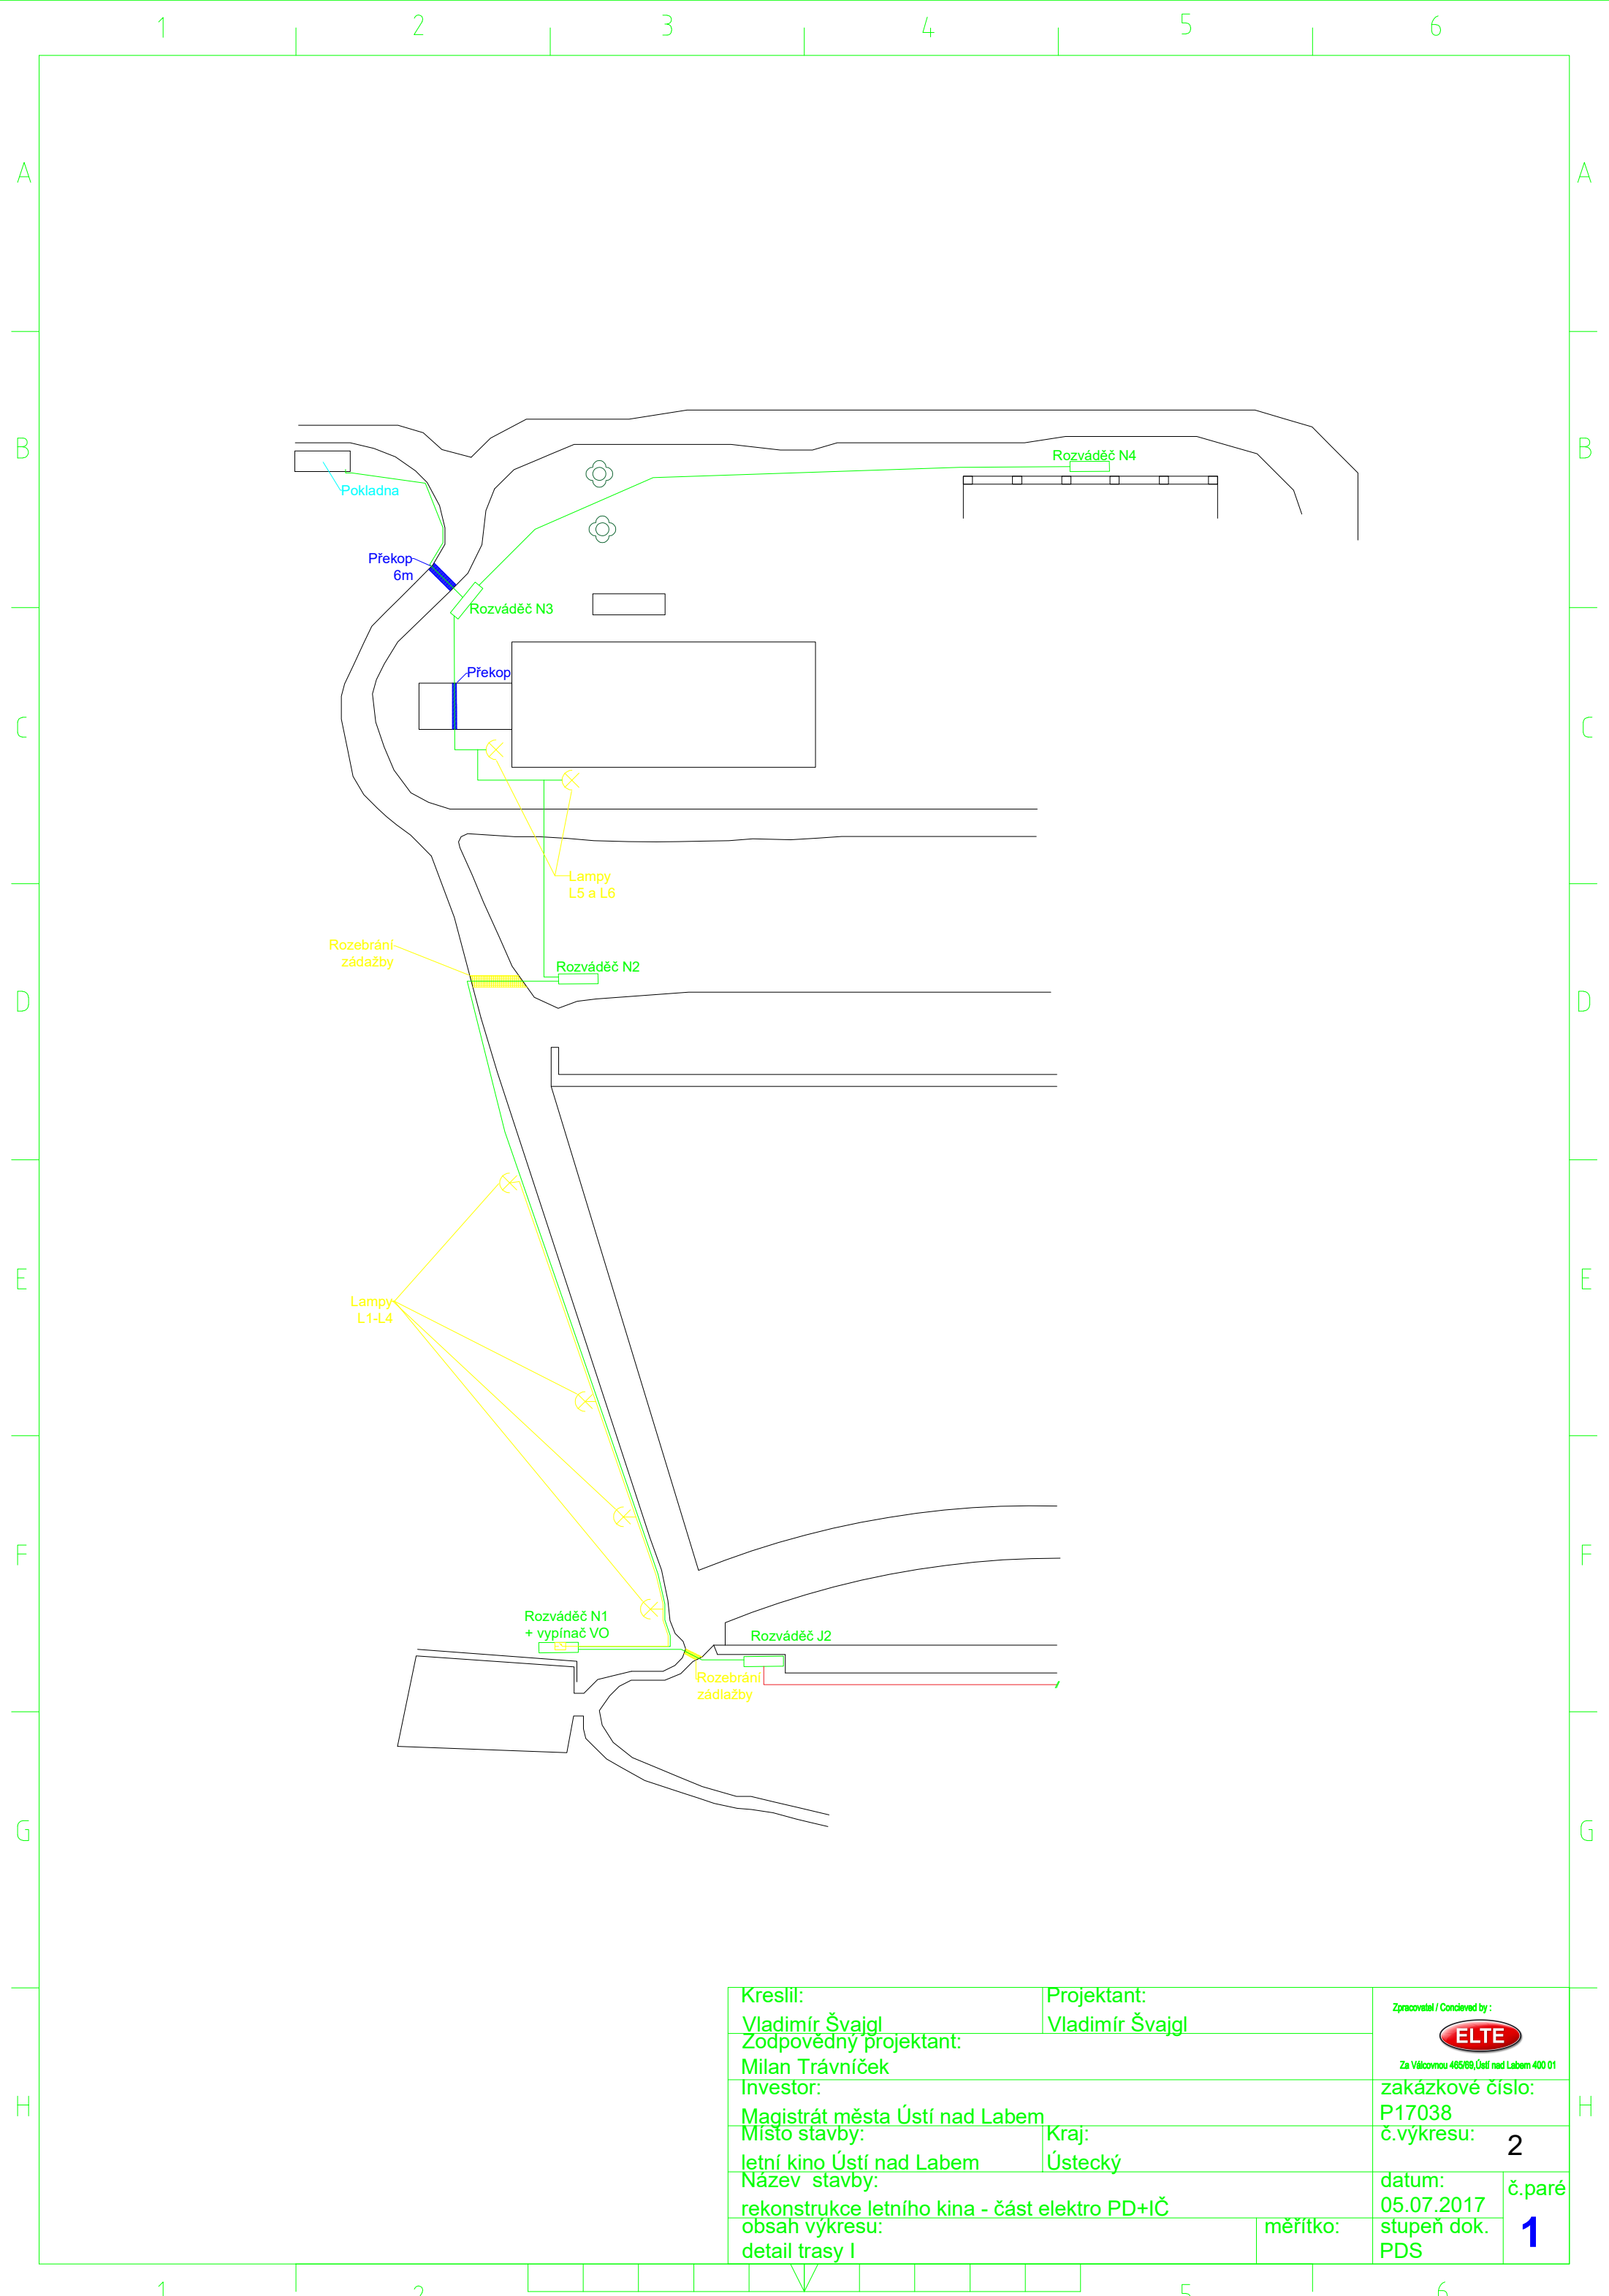

Kreslil:		Projektant:		Zpracovatel / Conceived by :	
Vladimír Švajgl		Vladimír Švajgl			
Zodpovědný projektant:				Za Vělcovnou 465/69, Ústí nad Labem 400 01	
Milan Trávníček					
Investor:				zakázkové číslo:	
Magistrát města Ústí nad Labem				P17038	
Místo stavby:		Kraj:		č.výkresu:	
letní kino Ústí nad Labem		Ústecký		2	
Název stavby:				datum:	
rekonstrukce letního kina - část elektro PD+IČ				05.07.2017	
obsah výkresu:		měřítko:		č.paré	
detail trasy I				1	
				stupeň dok.	
				PDS	