


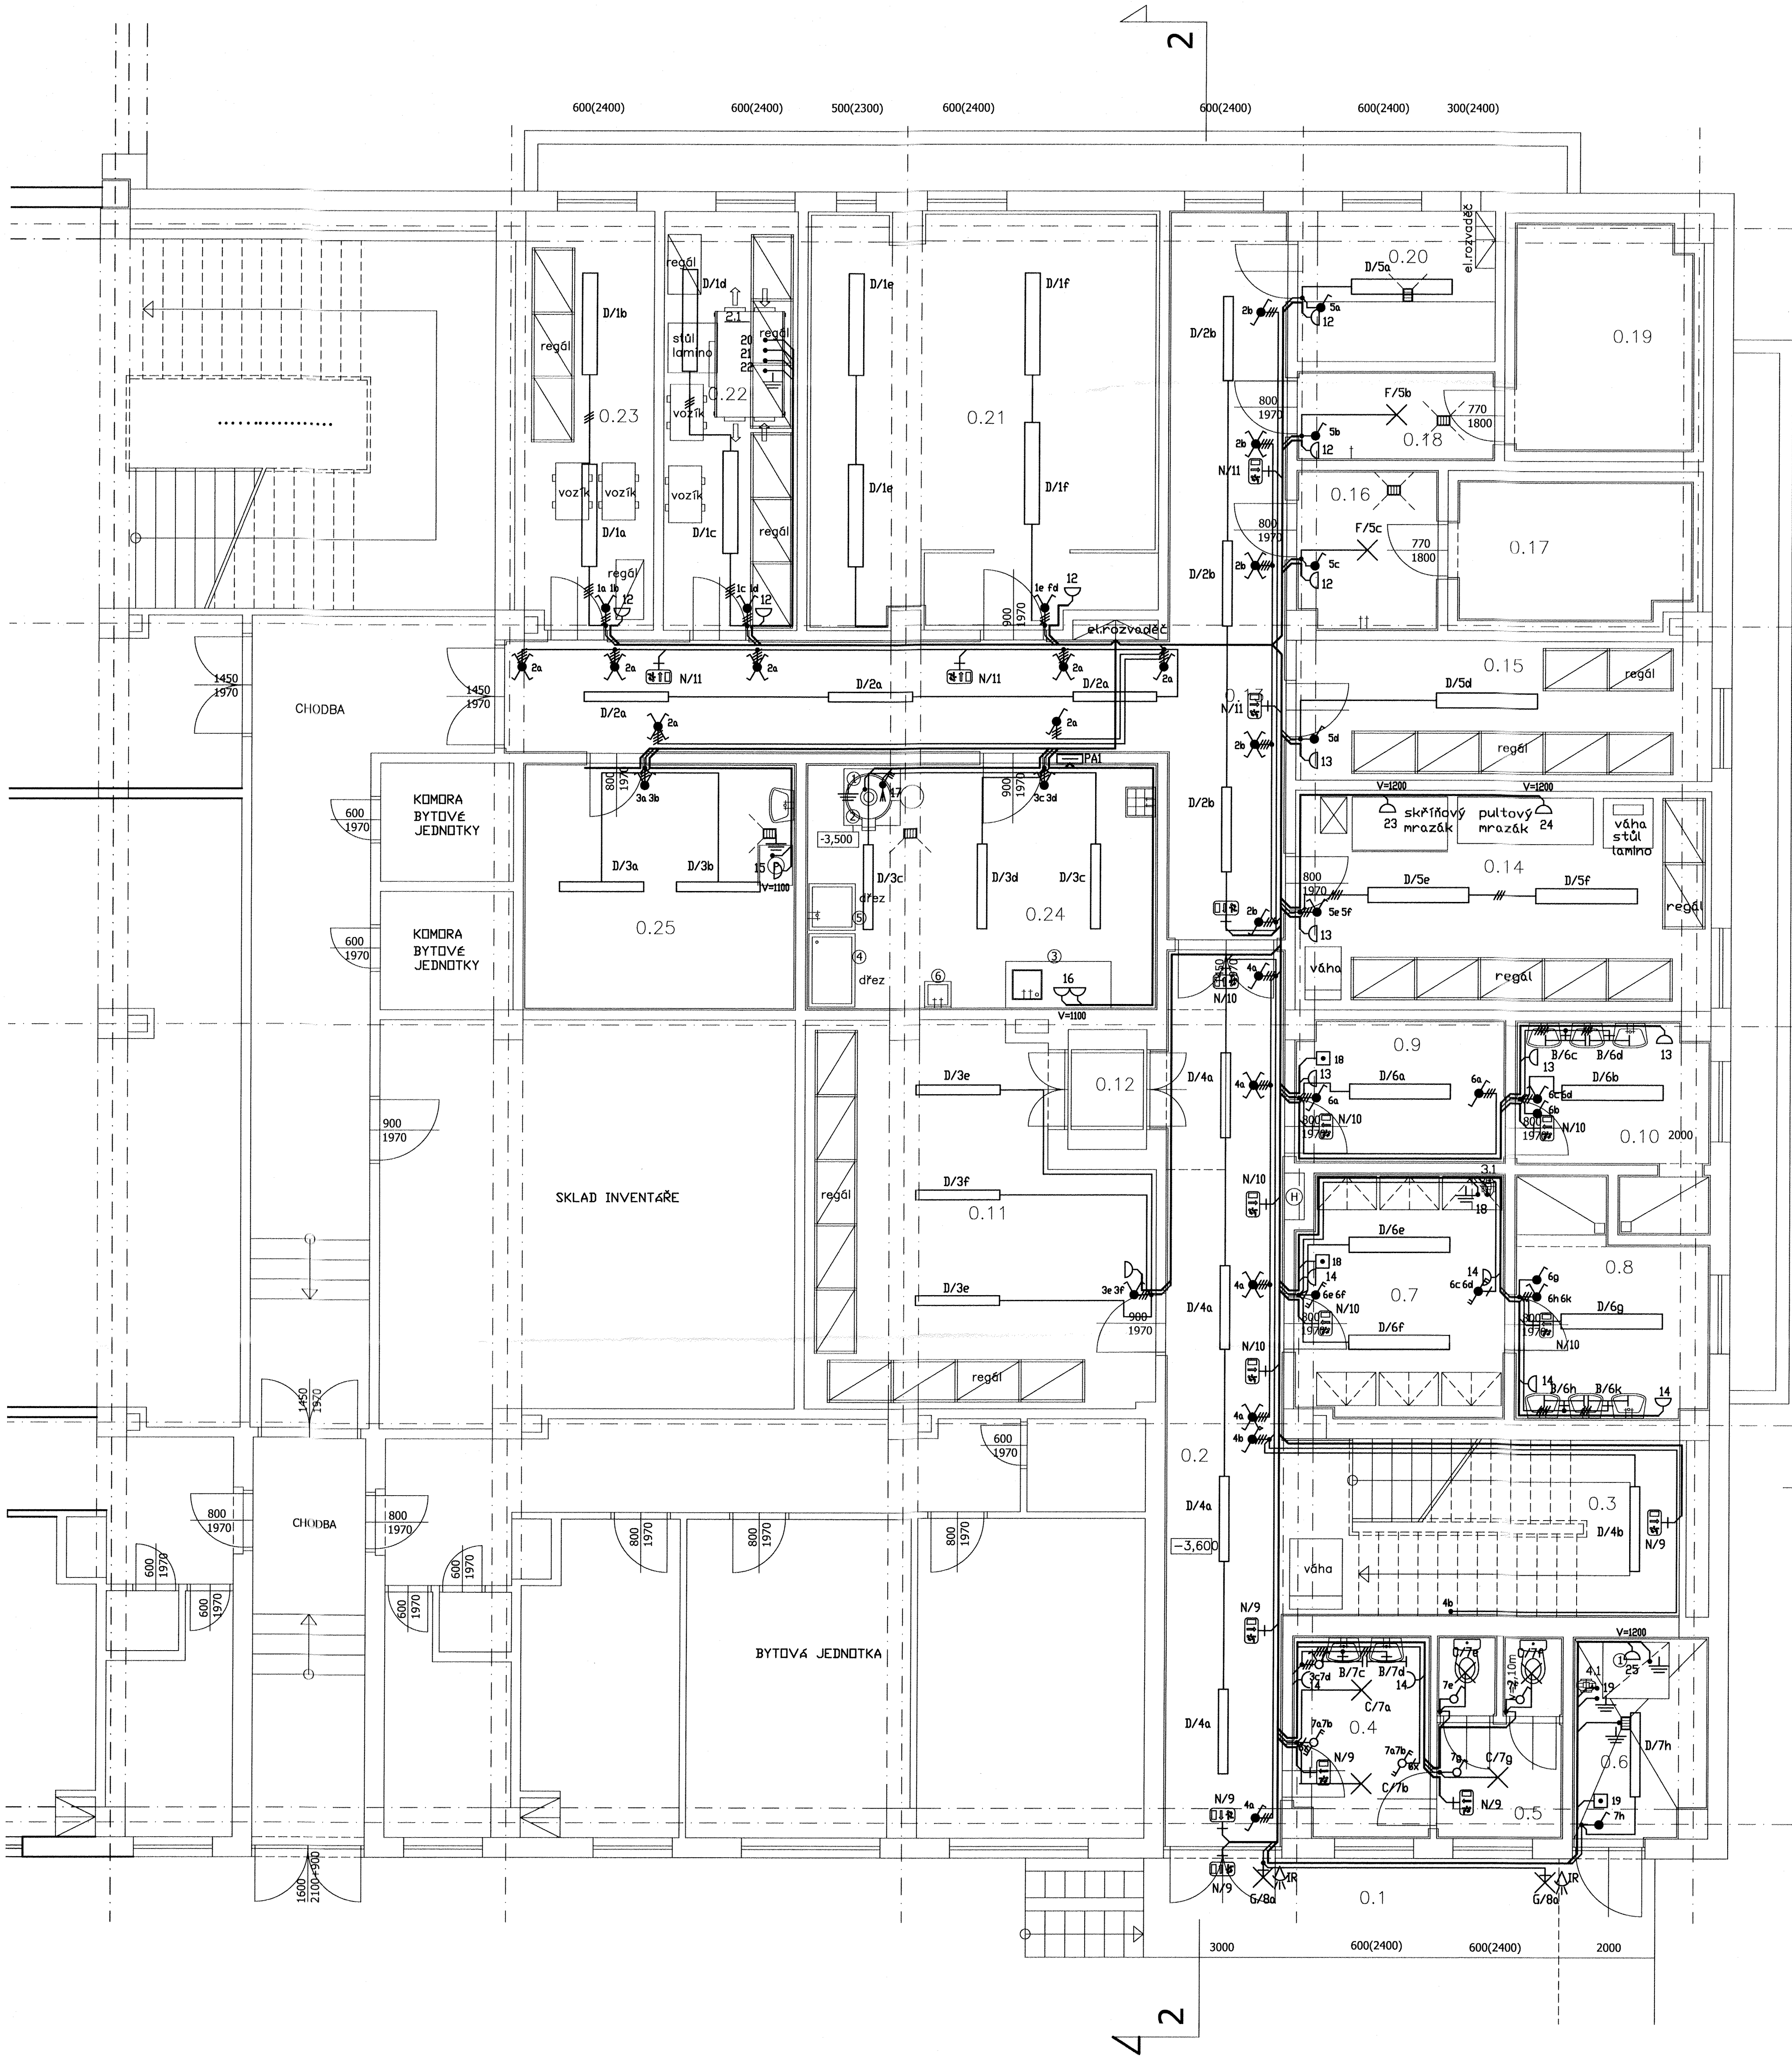

TABULKA MÍSTNOSTÍ REKONSTRUOVANÉ
PROVOZNÍ ČÁSTI ŠKOLNÍ KUCHYNĚ

Číslo místn.	Účel místnosti	Plocha v m ²	Úprava podlahy	Úprava stěn	Poznámka
0.1	Rampa	11,63	stáv.beton		
0.2	Chodba	24,26	stávající ker.dlažba	nový on. 1,50 m	o.n. v celé chodbě
0.3	Schodiště	15,90	nová krytina	nový on. 1,50 m	
0.4	Předsíň WC zaměstnanců	6,34	nová ker.dlažba	nový ko. 2,0 m	k.o. v celé předsíni WC
0.5	WC zaměstnanců (ženy)	5,49	nová ker.dlažba	nový ko. 2,0 m	
0.6	Sklad odpadů	6,05	opr.st.bet. + šterka	nový on. 2,0 m	úprava stáv.betonu
0.7	Šatna 1 (ženy)	11,50	nová krytina	nový on. 2,0 m	
0.8	Umývárna 1 (ženy)	9,22	nová ker.dlažba	nový ko. 2,0 m	
0.9	Šatna 2 (muži)	6,79	nová krytina	nový on. 2,0 m	
0.10	Umývárna 2 (muži)	7,57	nová ker.dlažba	nový ko. 2,0 m	
0.11	Sklad obalů	27,05	nová krytina	malba	
0.12	Nákladní výtah	2,16	stáv.beton		bez úprav
0.13	Chodba	36,80	stávající ker.dlažba	nový on. 1,50 m	
0.14	Sklad potravin	20,79	stávající ker.dlažba	malba	bez úprav
0.15	Sklad potravin	13,23	stávající ker.dlažba	malba	bez úprav
0.16	Předsíň chladírny	5,07	stávající ker.dlažba	ko. na celou výšku místn.	bez úprav
0.17	Chladírna	7,28	stávající ker.dlažba	ko. na celou výšku místn.	bez úprav
0.18	Předsíň chladírny	4,05	stávající ker.dlažba	ko. na celou výšku místn.	bez úprav
0.19	Chladírna	9,18	stávající ker.dlažba	ko. na celou výšku místn.	bez úprav
0.20	Strojovna chlazení	6,36	beton	malba	bez úprav
0.21	Sklad zeleniny a brambor	82,78	opr.st.bet. + šterka	malba	úprava stáv.betonu
0.22	Sklad inventáře	12,76	nová krytina	malba	
0.23	Sklad inventáře	13,03	nová krytina	malba	
0.24	Hrubá příprava zeleniny	9,70	nová ker.dlažba	nový ko. 2,0 m	
0.25	Prádelna, sušárna	15,26	nová ker.dlažba	nový ko. 2,0 m	

POZNÁMKA:

V PROSTORU PRÁDELNY A PŘÍPRAVY ZELENINY BUDE PROVEDENO DOPLNĚJÍCÍ POSPOJENÍ A TO VODIČEM CYA 6 mm² ZŽL. TOTO POSPOJENÍ BUDE PŘÍVEDENO NA EKVIPOTENCIÁLNÍ SBĚRNICI PAI, KTERÁ BUDE OSAZENÁ V PROSTORU PŘÍPRAVY. EKVIPOTENCIÁLNÍ SBĚRNICI PAI BUDE PROPŘEJENÁ S HLAVNÍ EKVIPOTENCIÁLNÍ SBĚRNICÍ VODIČÍ CYA 16 mm² ZŽL. V HLAVNÍM ROZVADĚČÍ SUTERÉNU. POSPOJENÍ BUDDU VŠECHNY KOVOVÉ A VODIVÉ PŘEDMĚTY V PROSTORU PRÁDELNY A PŘÍPRAVY ZELENINY POSPOJENY BUDDU VŠECHNY KOVOVÉ A VODIVÉ PŘEDMĚTY KOVOVÉ GULY, APOD.

MĚU: Magistrát města Ústí nad Labem	Vypracoval	ING.ŠTMRDA
ÚMO: Ústí nad Labem – Severní Terasa	Kreslil	ING.ŠTMRDA
Stavebník: Statutární město Ústí nad Labem	Účel	DSP
Základní škola Mírová 2734/4 Ústí nad Labem	Datum	12/2016
Rekonstrukce kuchyně	Měřítko	1 : 50
	Č.zak.	696-2016
SD 01 – Rekonstrukce kuchyně Půdorys 1:PP – ELEKTROINSTALACE	Č.V.	02