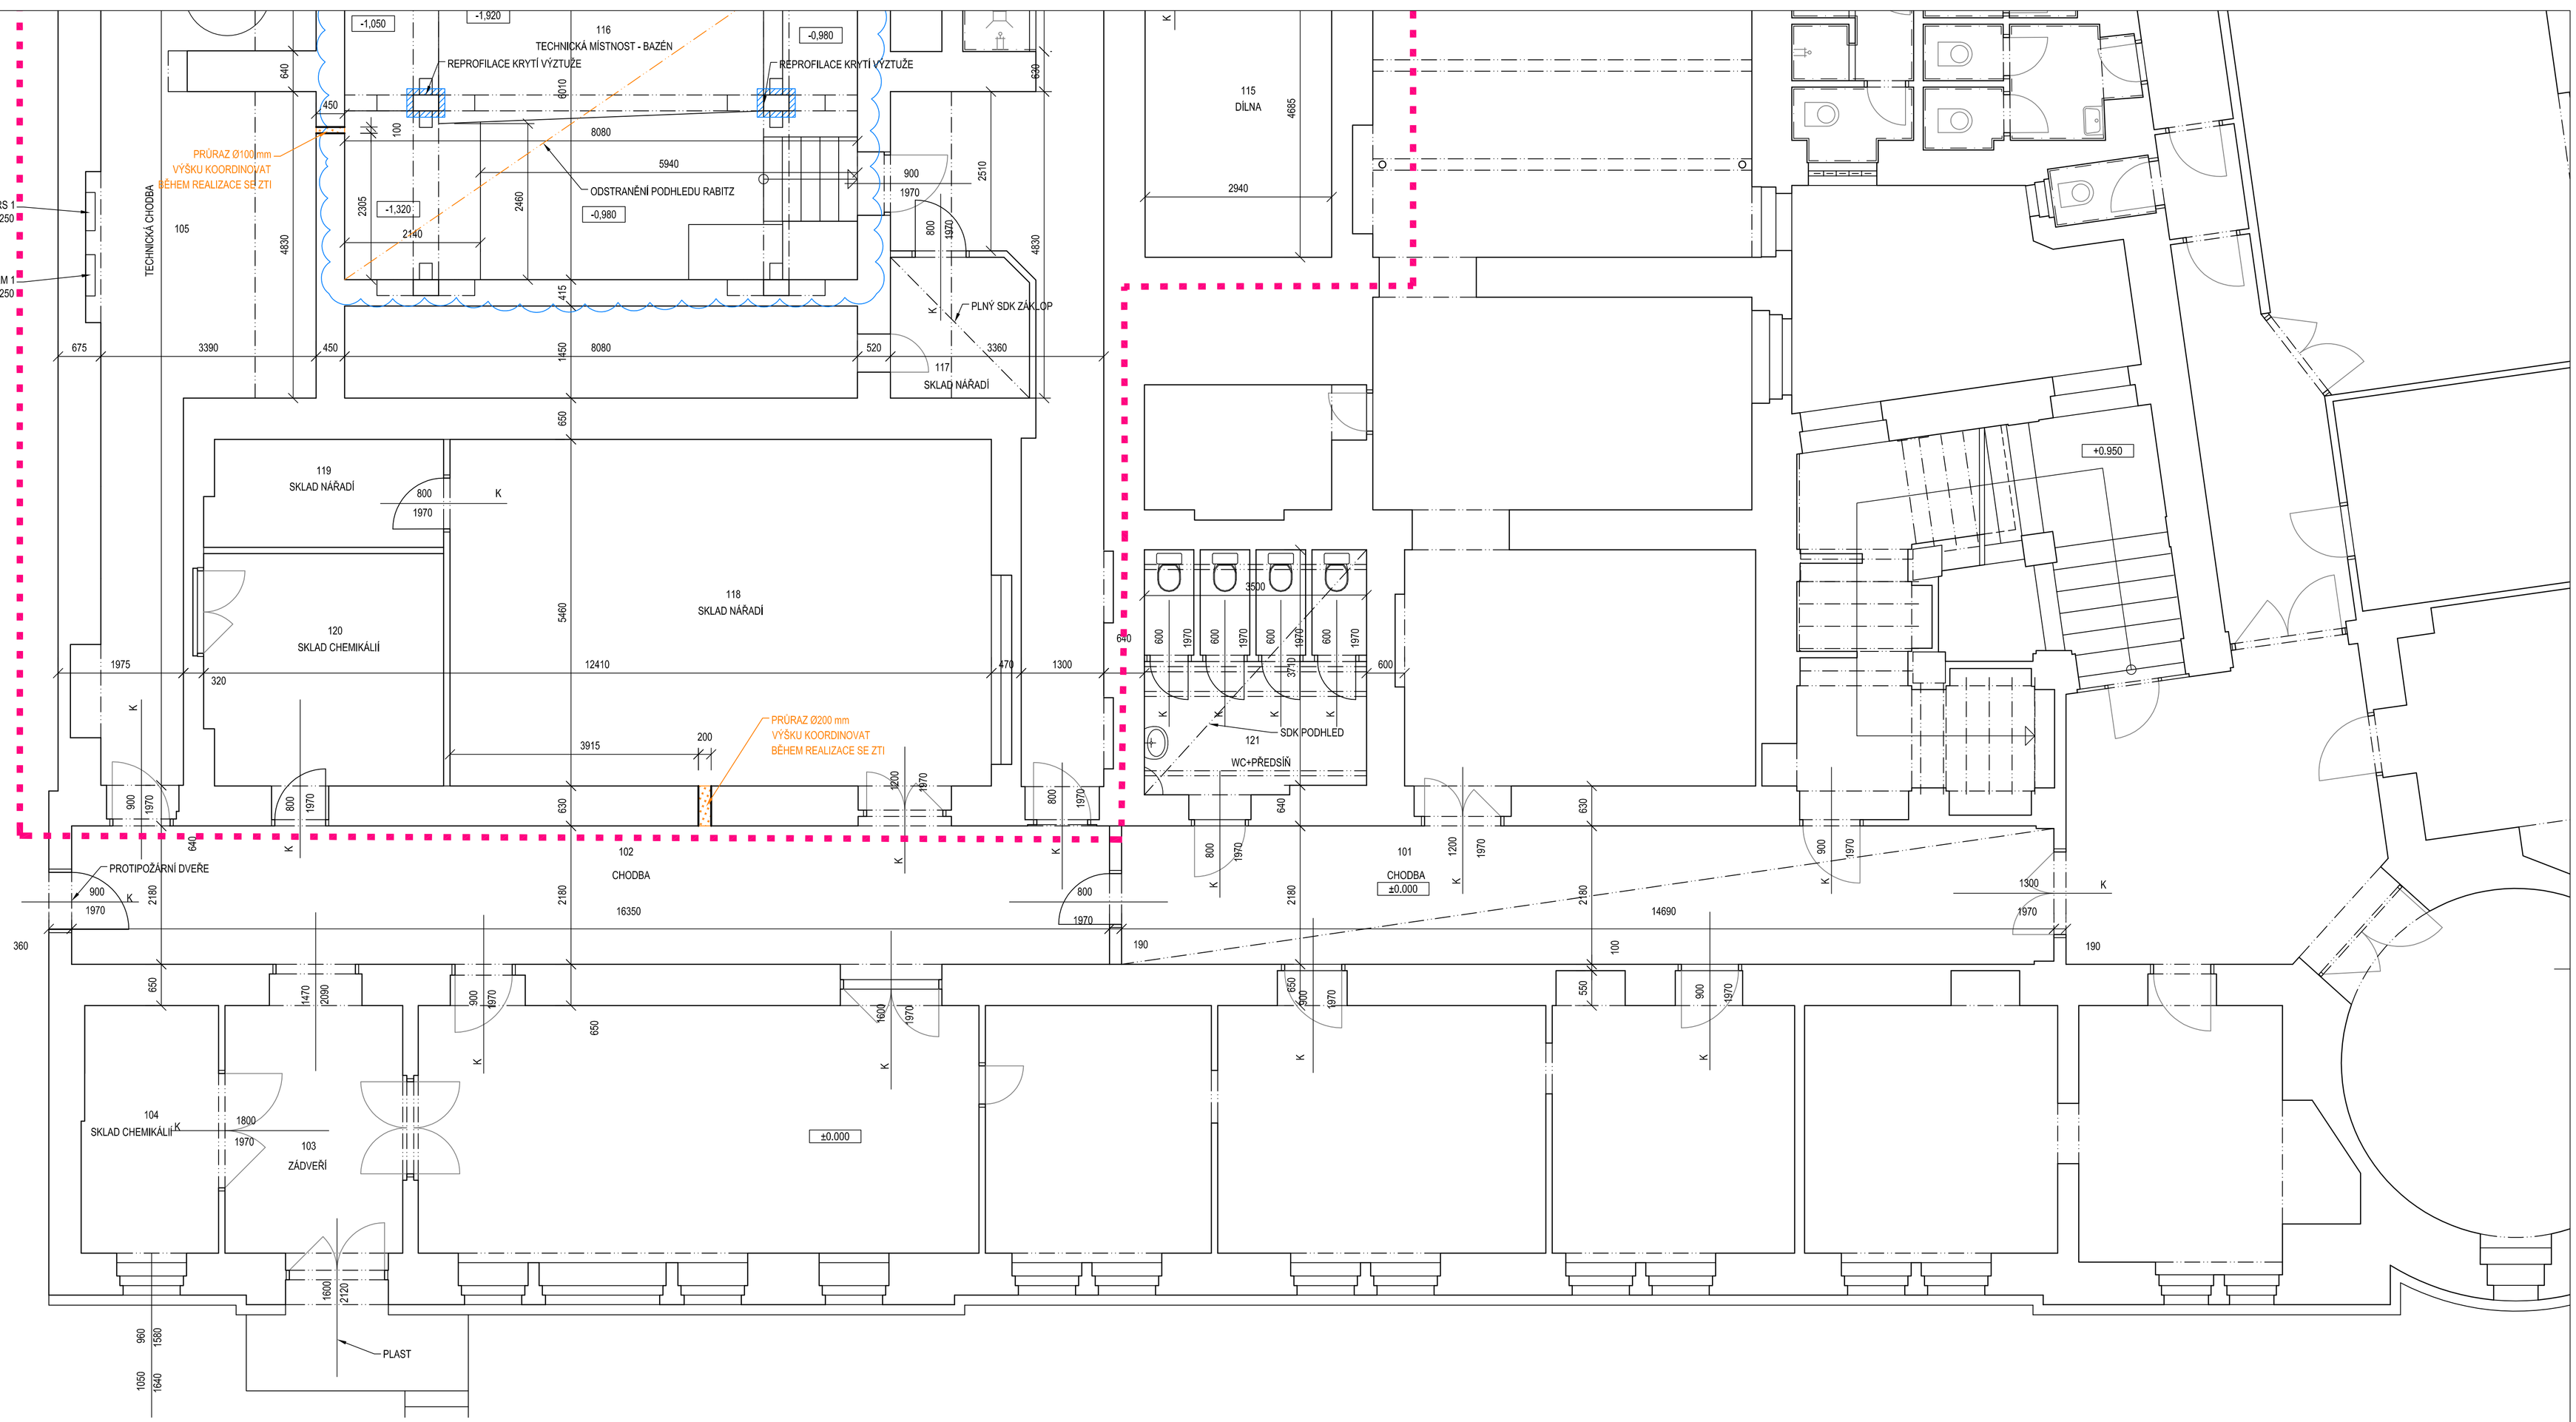

LEGENDA MÍSTNOSTÍ

Č.M.	ÚČEL MÍSTNOSTI	PODLAHA	STĚNY	STROP	S.V. (m)	PLOCHA m2
101	CHODBA	DLAŽBA	ŠTUK	RASTR	2,40	31,9
102	CHODBA	DLAŽBA	ŠTUK	RASTR	2,40	35,64
103	ZÁDVEŘÍ	DLAŽBA	ŠTUK	ŠTUK	2,40	12,19
104	SKLAD CHEMIKÁLIÍ	DLAŽBA	ŠTUK	ŠTUK	2,40	8,5
105	TECHNICKÁ CHODBA	DLAŽBA	K.O. 1760 mm + OMÍTKA	ŠTUK	3,35	77,9
106	CHODBA	DLAŽBA	ŠTUK	ŠTUK	3,35	2,63
107	SKLAD	DLAŽBA	ŠTUK	ŠTUK	3,35	4,76
108	CHODBA	DLAŽBA	ŠTUK	ŠTUK	3,35	2,53
109a	PRŮCHOD	DLAŽBA	ŠTUK	ŠTUK	3,35	3,06
109b	WC	DLAŽBA	K.O. 1760 mm + OMÍTKA	ŠTUK	3,35	2,41
110	ROZVADĚČE ELEKTRO	DIEL. KOBEREC	ŠTUK	ŠTUK	3,35	16,49
111	SKLAD	DLAŽBA	ŠTUK	DŘEVO	3,35	28,74
112	TECHNICKÁ CHODBA	DLAŽBA	ŠTUK + O.N. 1100 mm	ŠTUK	3,35	76,25
113	DÍLNA	DLAŽBA	ŠTUK	SKLO	3,35	16,31
114	SKLAD NÁŘADÍ	DLAŽBA	ŠTUK	ŠTUK	3,35	9,02
115	DÍLNA	DLAŽBA	ŠTUK	ŠTUK	3,35	15,67
116	TECHNICKÁ MÍSTNOST - BAZÉN	BETON	OMÍTKA	RABITZ	2,09 - 3,18	48,22
116a	PROSTOR POD BAZÉNEM	DUSANÁ ZEM	OMÍTKA	RABITZ	2,09 - 0	104,08
117	SKLAD NÁŘADÍ	DLAŽBA	ŠTUK	ŠTUK	3,35	4,78
118	SKLAD NÁŘADÍ	DLAŽBA	ŠTUK	ŠTUK	3,35	47,13
119	SKLAD NÁŘADÍ	DLAŽBA	ŠTUK	ŠTUK	3,35	6,27
120	SKLAD CHEMIKÁLIÍ	DLAŽBA	ŠTUK	ŠTUK	3,35	14,16
121	WC + PŘEDSÍŇ	DLAŽBA	ŠTUK	ŠTUK	2,47	13,32

LEGENDA KONSTRUKCÍ

- ZÁJMOVÁ OBLAST
- STÁVAJÍCÍ SVISLÉ KONSTRUKCE
- BOURACÍ PRÁCE
- REPROFILACE ŽB KONSTRUKCÍ DLE D.1.2 STAVEBNĚ KONSTRUKČNÍ ŘEŠENÍ
- PROSTORY S TĚŽKÝM NARUŠENÍM ŽB NOSNÝCH KONSTRUKCÍ - OPRAVA DLE POPISU STATICKÉ ČÁSTI D.1.2

SCHEMA KLADU VÝKRESŮ

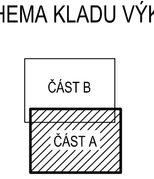

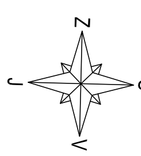

NAVRHOVAL	Jana Hlavničková, DiS.	
SCHVÁLIL	Ing. Martin Gazda	

INVESTOR:
Městské služby Ústí nad Labem p.o.
Panská 1700/23, 400 01 Ústí nad Labem

AKCE:
Oprava interiéru Městských lázní Ústí nad Labem
Panská 1700/23, 400 01 Ústí nad Labem

SOUBOR:
D.1.1. Architektonicko stavební řešení

NÁZEV VÝKRESU:
PŮDORYS 1.NP - ČÁST A - STÁV. STAV + STAT. ZAJIŠTĚNÍ

SPECTA
projektování a realizace staveb
SPECTA s.r.o., Na Popluzi 821/11, 400 01 Ústí n. L.
IČ: 273 05 350, DIČ: CZ27305350
telefon: 475 511 441
GSM: 733 121 924
e-mail: info@specta.cz
www.specta.cz

DATUM	01/2020
Č. ZAKÁZKY	S-19-022
STUPEŇ PD	DPS
FORMÁT VÝKR.	A1
MĚŘÍTKO:	1:50
Č. PŘÍLOHY:	D.1.1.b.01a