
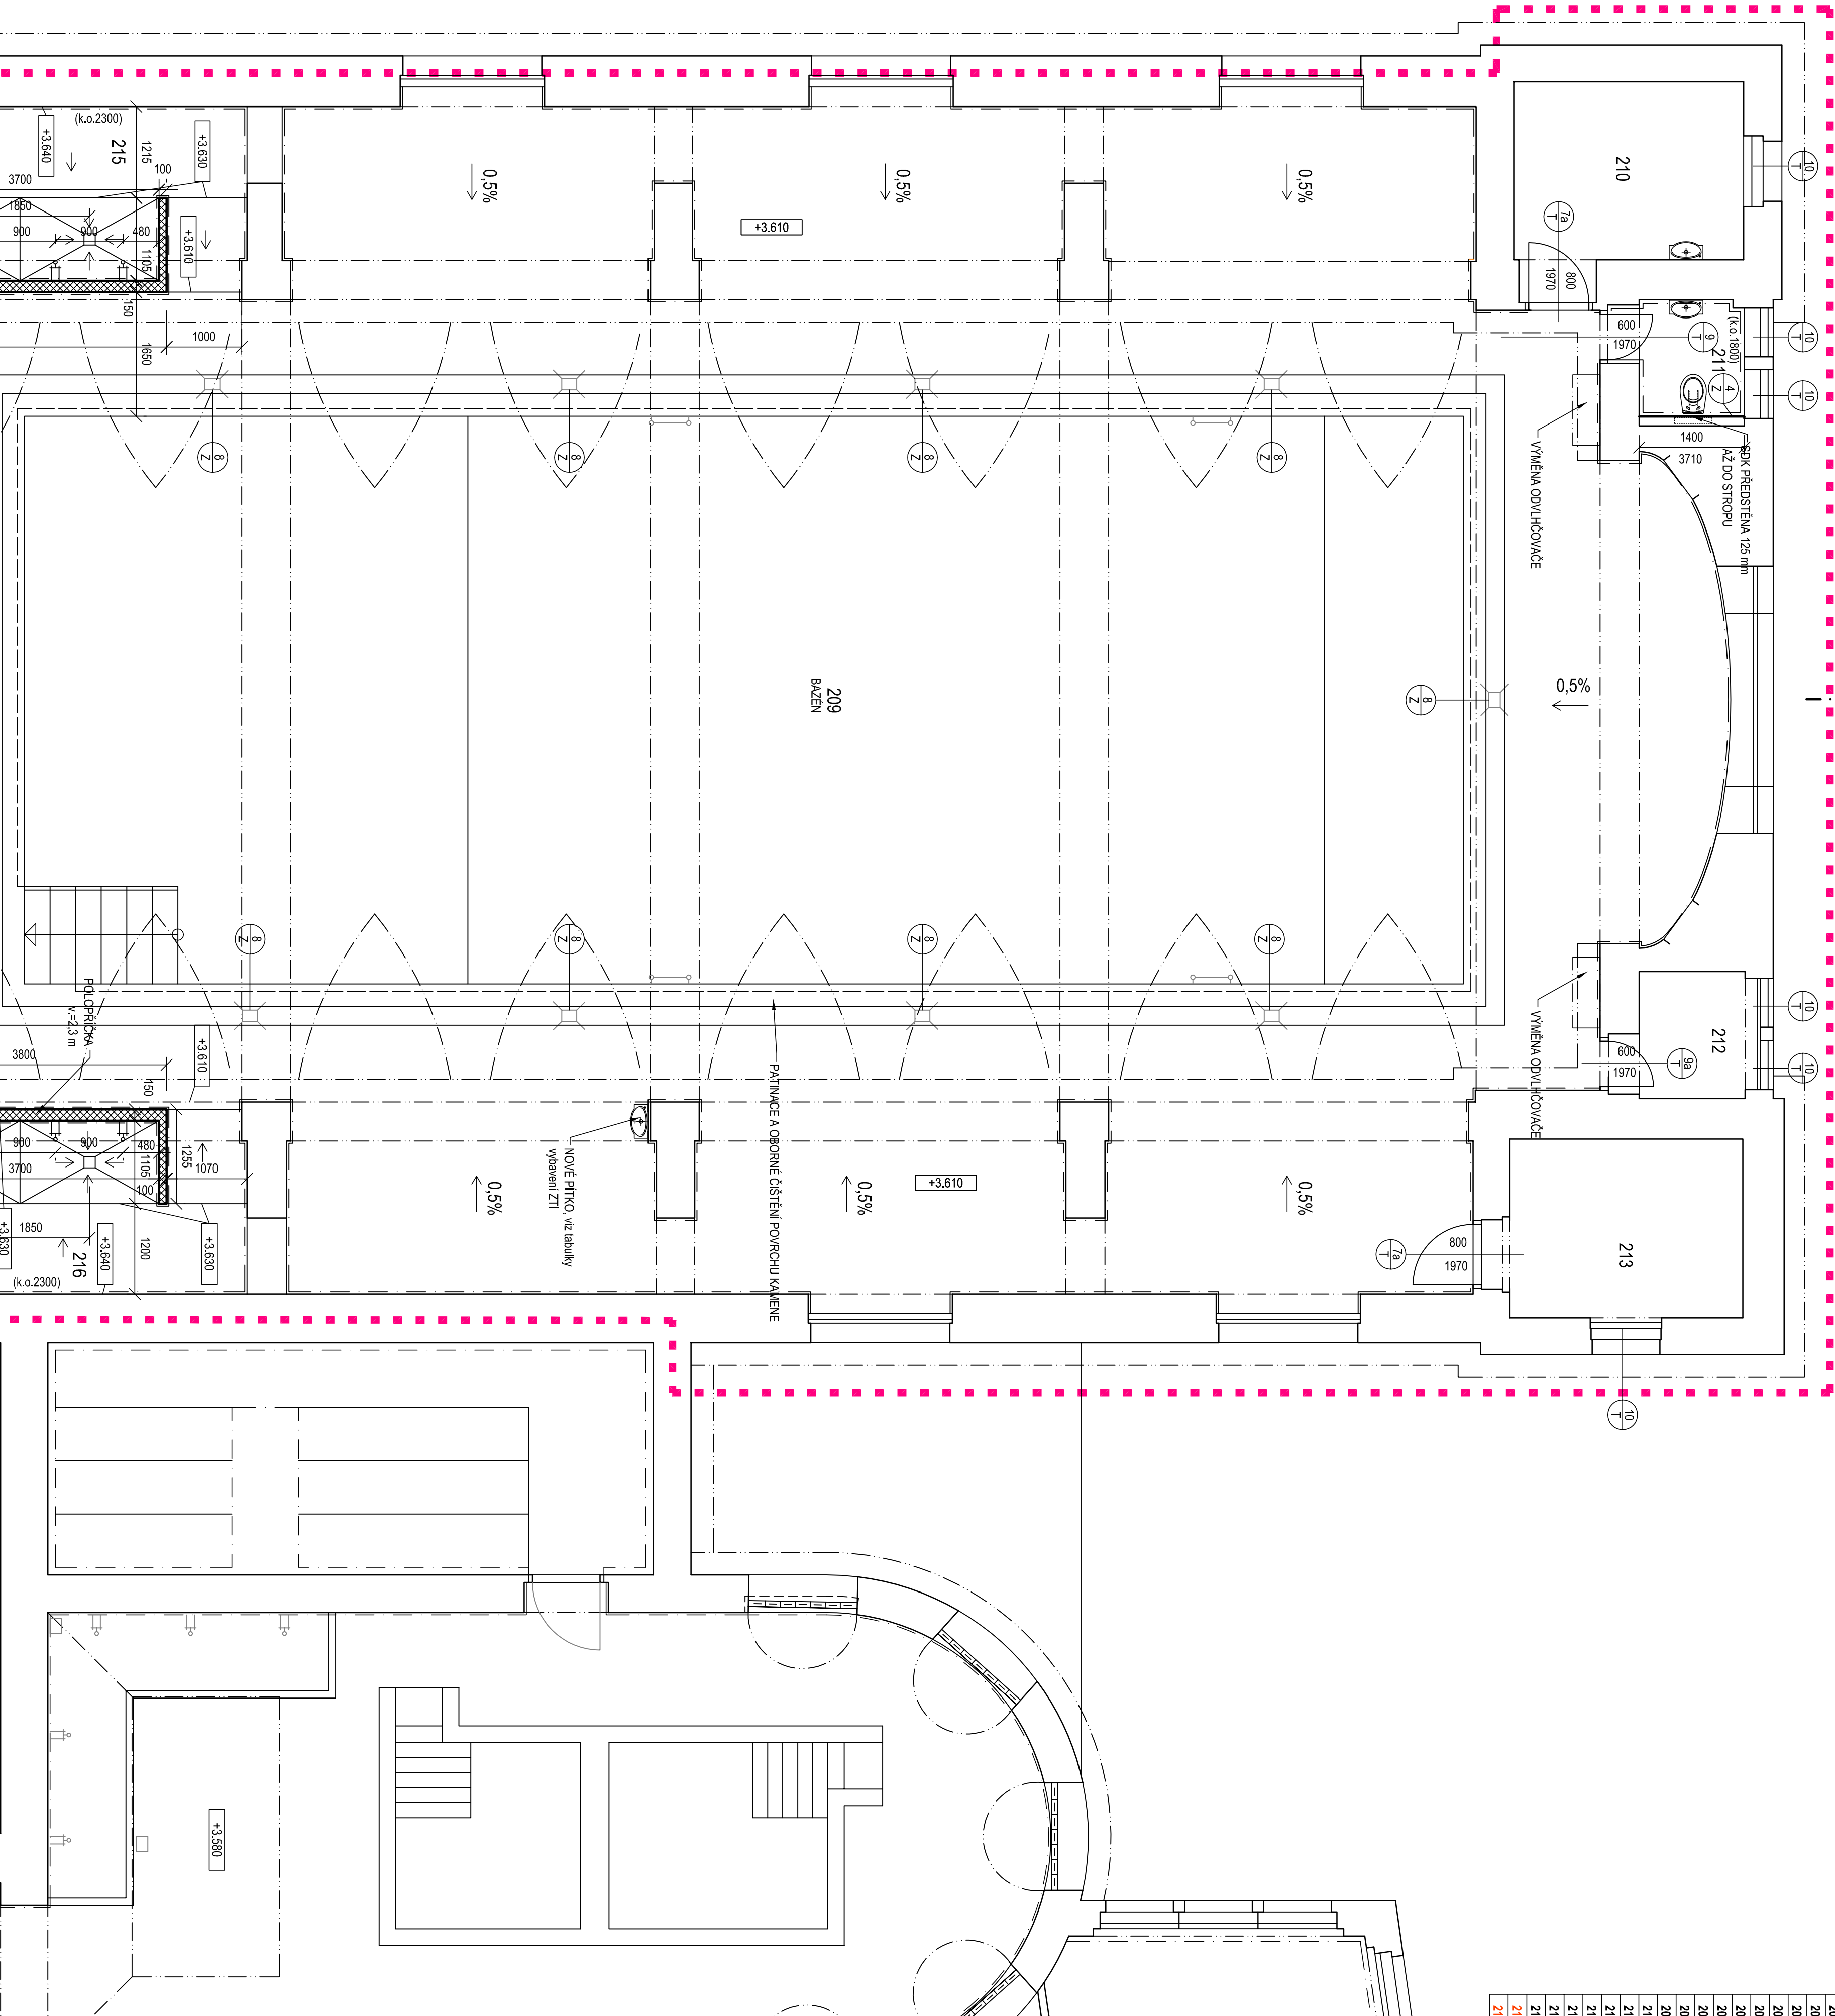
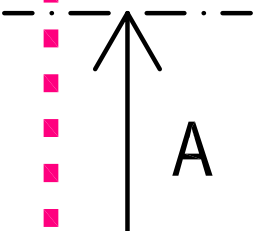


LEGENDA MÍSTNOSTI



Č.M.	ÚČEL MÍSTNOSTI	PODLAHA	STĚNY	STROP	S.V. (m)	SKLADBA	PLOCHA m2
201a	CHODBA	STAV DLAŽBA	OM MALBA (1400) / MALBA	SDK+MALB	3,46	S1	38,07
201b	CHODBA	STAV DLAŽBA	OM MALBA (1400) / MALBA	SDK+MALB	3,46	S1	32,47
202	ZADVĚŘ	KER DLAŽBA	OM MALBA (1400) / MALBA	ŠTUK+MALB	4,11	S20	4,94
203	PŘEDSÍŇ	KER DLAŽBA	OM MALBA (1400) / MALBA	ŠTUK+MALB	4,11	S20	11,32
204	SATIA MUŽI	KER DLAŽBA	OM MALBA (1400) / MALBA	SDK	3,8	S20	4,3
205	ZADVĚŘ	KER DLAŽBA	OM MALBA (1400) / MALBA	ŠTUK+MALB	4,11	S20	12,75
206	SATIA ŽENY	KER DLAŽBA	OM MALBA (1400) / MALBA	ŠTUK + SDK	3,83	S20	8,6
207	PLAVČEK + OŠETŘOVNA	KER DLAŽBA	OM MALBA (1400) / MALBA	MALBA	3,35	S20	18,46
208	BAZEN CHODBA	KER DLAŽBA	K.O. (1280 mm) / ŠTUK+MALBA	SDK+MALB	3,8	S4	38,03/174,97
209	BAZEN	KER DLAŽBA	K.O. (1280 mm) / ŠTUK+MALBA	MALBA	3,48	S20	7,83
210	WC	KER DLAŽBA	K.O. (1080 mm) / ŠTUK+MALBA	ŠTUK+MALB	3,71	S20	2,66
212	SKLAD	KER DLAŽBA	OM MALBA (1400) / MALBA	ŠTUK+MALB	3,71	S20	2,84
213	SKLAD	KER DLAŽBA	OM MALBA (1400) / MALBA	MALBA	3,48	S20	7,73
214	SCHODISTĚ	KER DLAŽBA	OM MALBA (1400) / MALBA	MALBA	3,35	S20	10,25
215	SPRCHY MUŽI	KER DLAŽBA	K.O. (1280 mm) / ŠTUK+MALBA	ŠTUK+MALB	3,48	S3	10,12
216	SPRCHY ŽENY	KER DLAŽBA	K.O. (1280 mm) / ŠTUK+MALBA	IMP-SDK+M.	3,48	S3	9,9
217	WC ŽENY	KER DLAŽBA	K.O. (1280 mm) / ŠTUK+MALBA	IMP-SDK+M.	2,8	S4	3,74
218	WC MUŽI	KER DLAŽBA	K.O. (1280 mm) / ŠTUK+MALBA	IMP-SDK+M.	2,8	S4	4,5

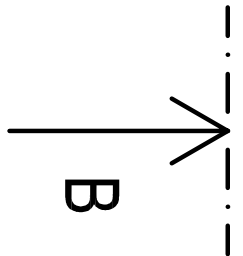

LEGENDA KONSTRUKCÍ

- ZÁJMNOVÁ OBLAST
- STĚNAČÍ KONSTRUKCE
- NOVÉ ZDEJNÉ PRŮKRY Ž POKROBETON, TVÁRNICA TENKOSTYTOU MALU TL. 100-150 mm
- SDK PŘEDSTĚVY TL. 125-150 mm, SKLADBY VÍZ TECHNICKÁ ZPRÁVA
- NOVÝ KERAMICKÝ OBKLAD
- NEKONSTRUKČNÍ PŘEKLAD NEP-100x1250

SCHEMA KLADU VÝKRESŮ

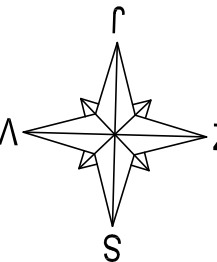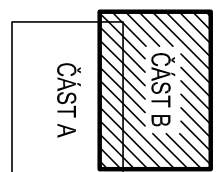

POZN.: VŠECHNA OTOPNÁ TĚLESA BUDOU NOVĚ NATAŘENA A OPATŘENA TERMOSTATICKÝMI HLAVICEMI.

NÁVRHOVÁL	Jana Hlavinková, DiS.	
INŽENÝR	Ing. Martin Gazda	
Městské služby Ústí nad Labem p.o. Panská 1700/23, 400 01 Ústí nad Labem		
Oprava Interiéru Městských lázní Ústí nad Labem Panská 1700/23, 400 01 Ústí nad Labem		
OBJEDNATEL	D.1.1. Architektonicko stavební řešení	
SOUDNOST	PŮJOPRIS 2NP - ČÁST B - NOVÝ STAV	
NÁZEV VÝKRESU	D.1.1.b.07b	
PROJEKTOVANÁ A REALIZOVANÁ		INŽENÝR
Panská 1700/23, 400 01 Ústí nad Labem		Ing. Martin Gazda
Specif. 10.2.2019, 10.2.2019, 10.2.2019		10.2.2019, 10.2.2019, 10.2.2019
Datum		01/2020
C. Závazky		S-19-022
Formát vývr.		A1
Měřítko		1:50
Číslo		D.1.1.b.07b