



Station Schreckenstein, WASSERSTATION T.C.L. mit Anbauten, Km. 430⁸/₁₀.



Seitenansicht

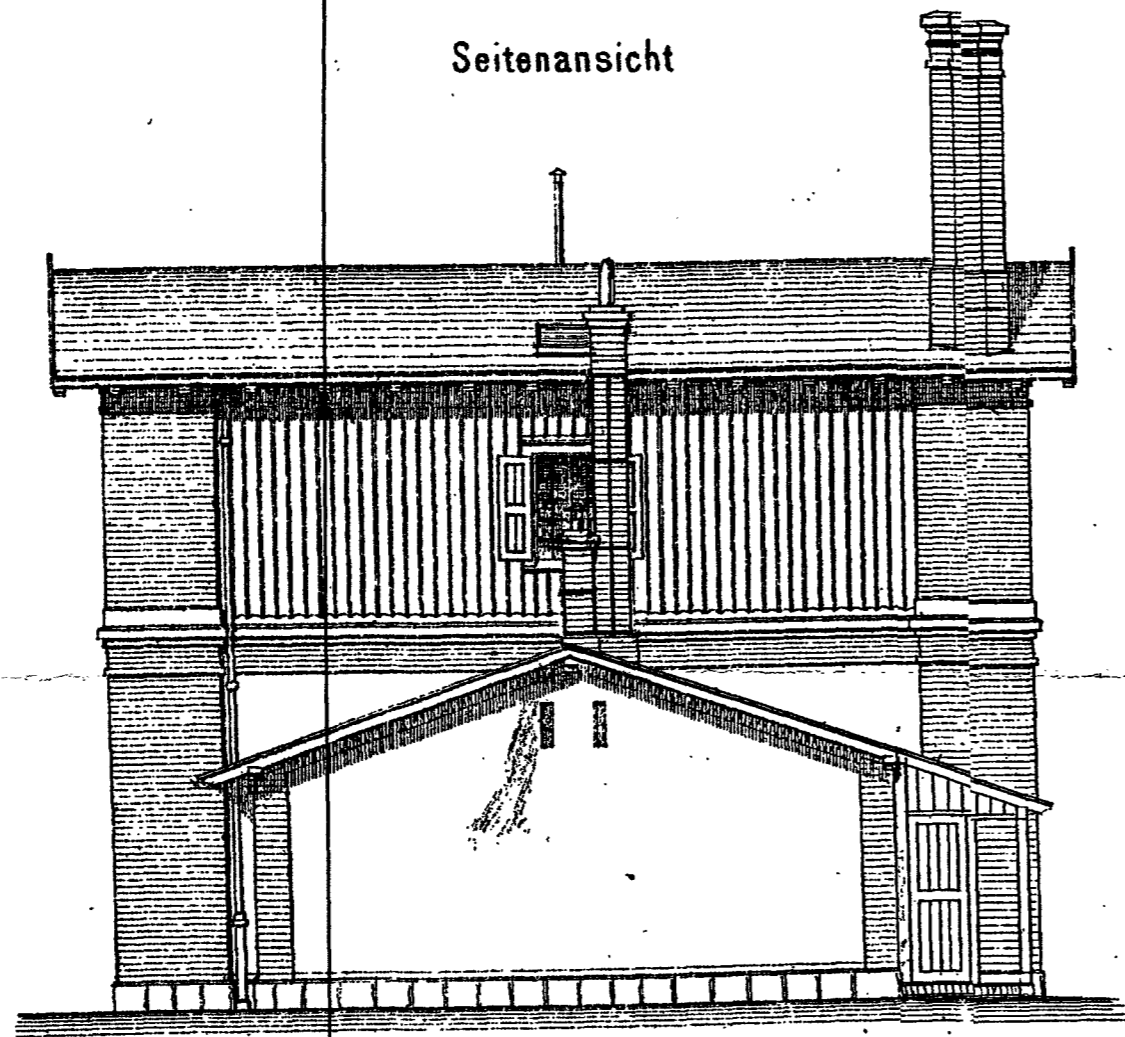

Vordere Ansicht

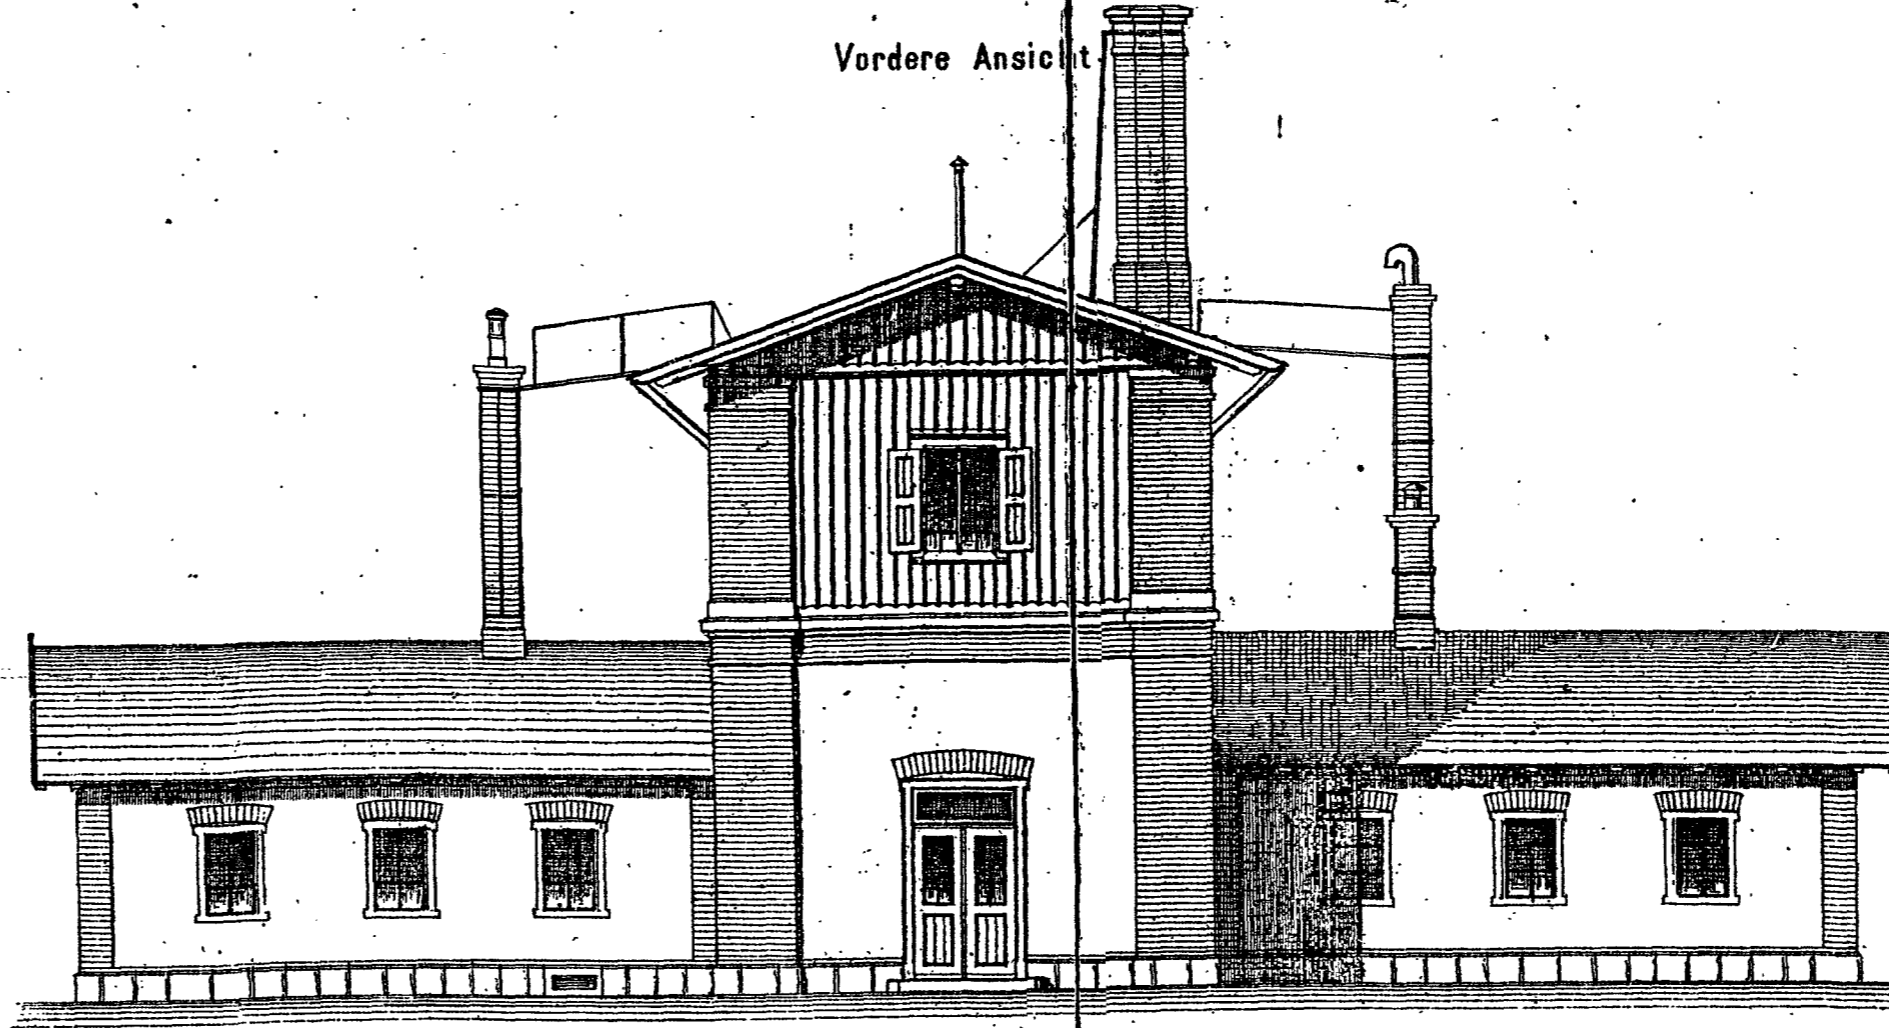


Längenschnitt A-B.

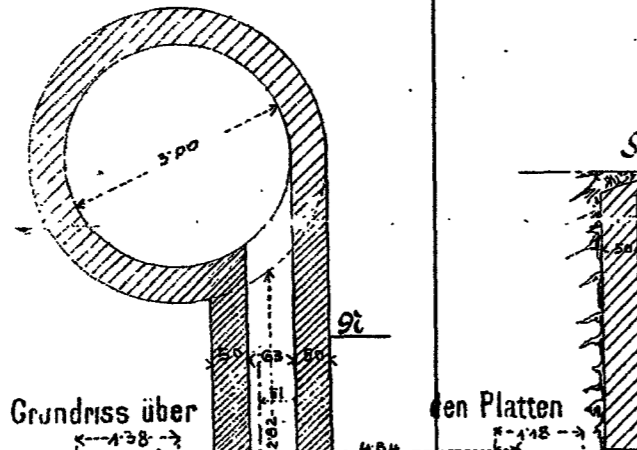
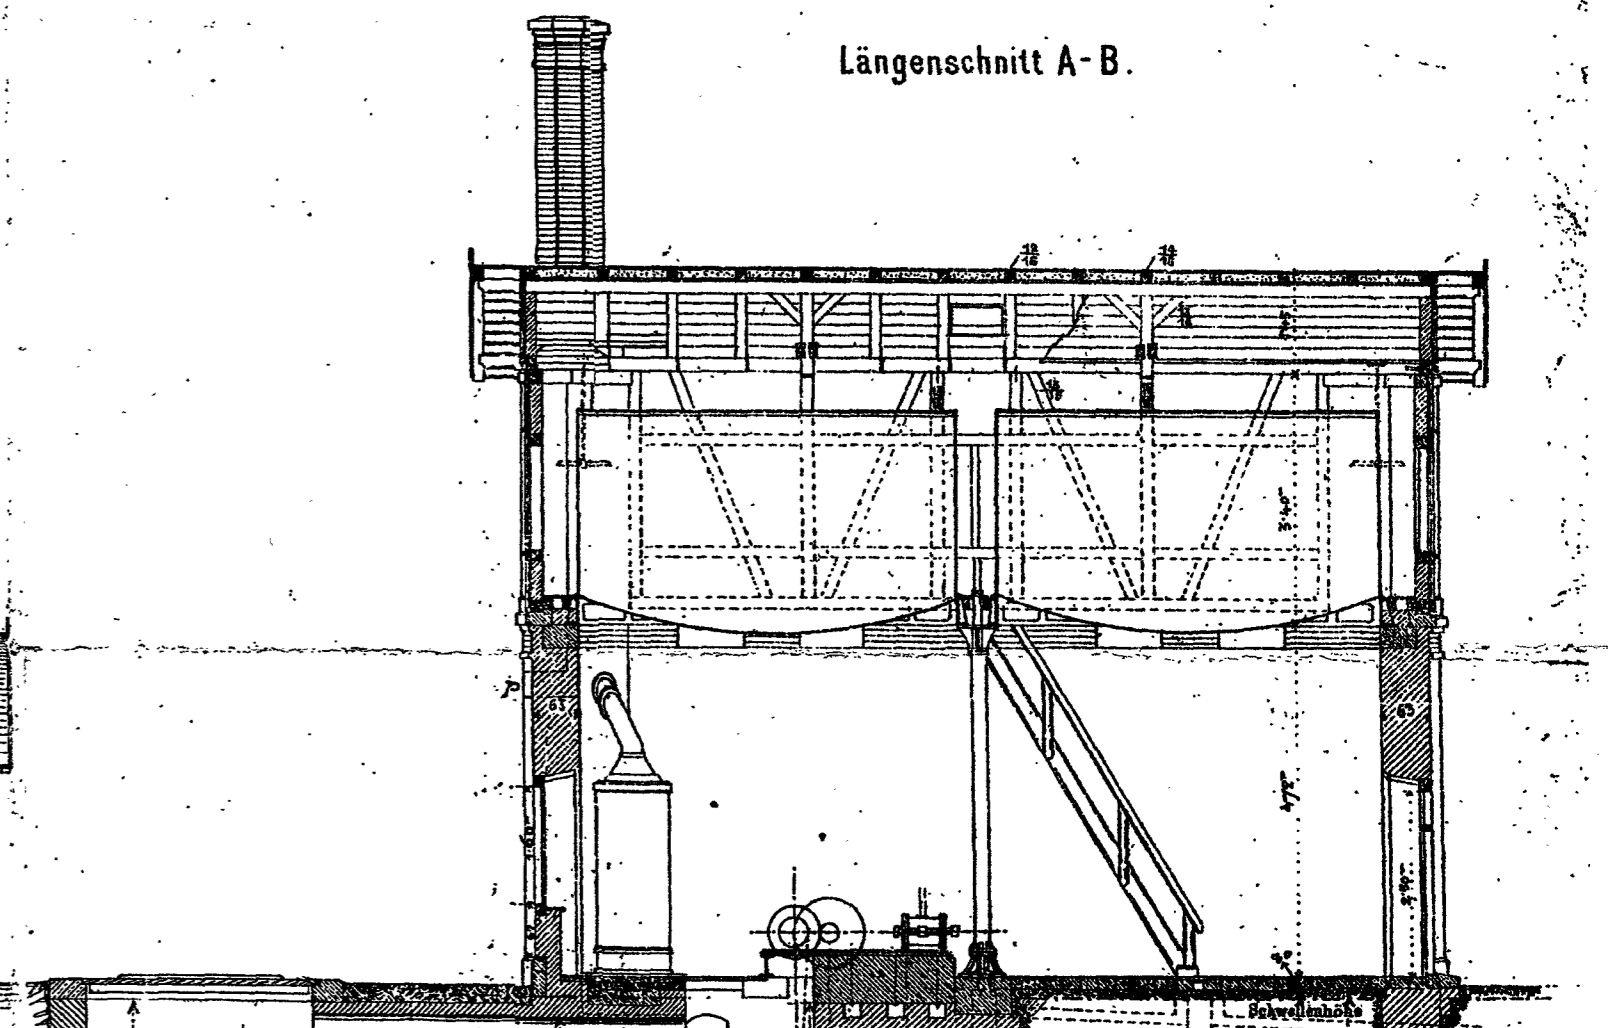


Schnitt A

Grundriss über den Platten

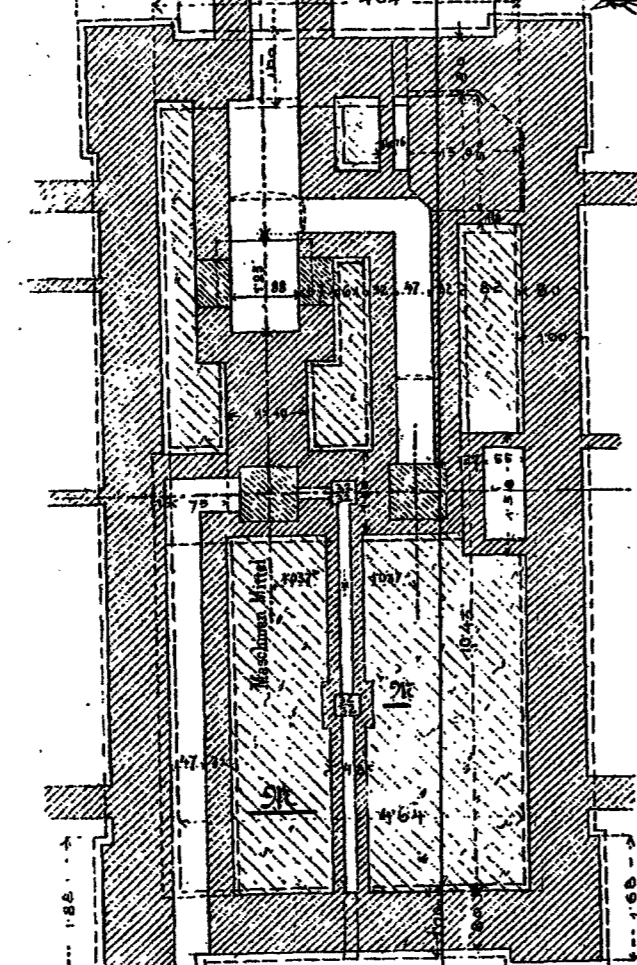


Grundriss über den Trägern

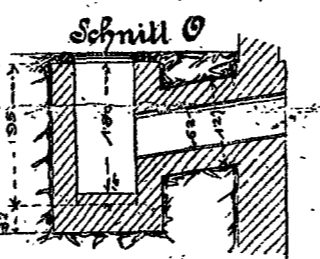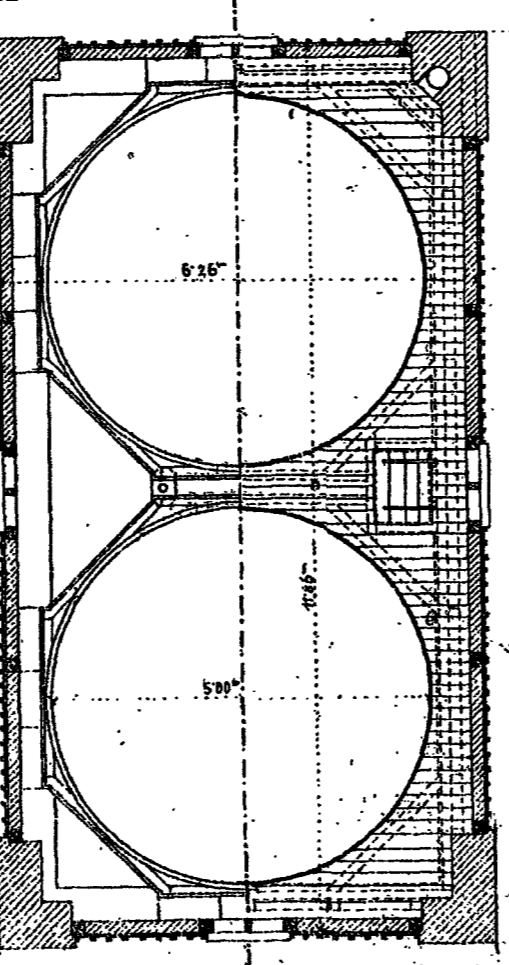

Schnitt B


Grundriss vom Erdgeschoss

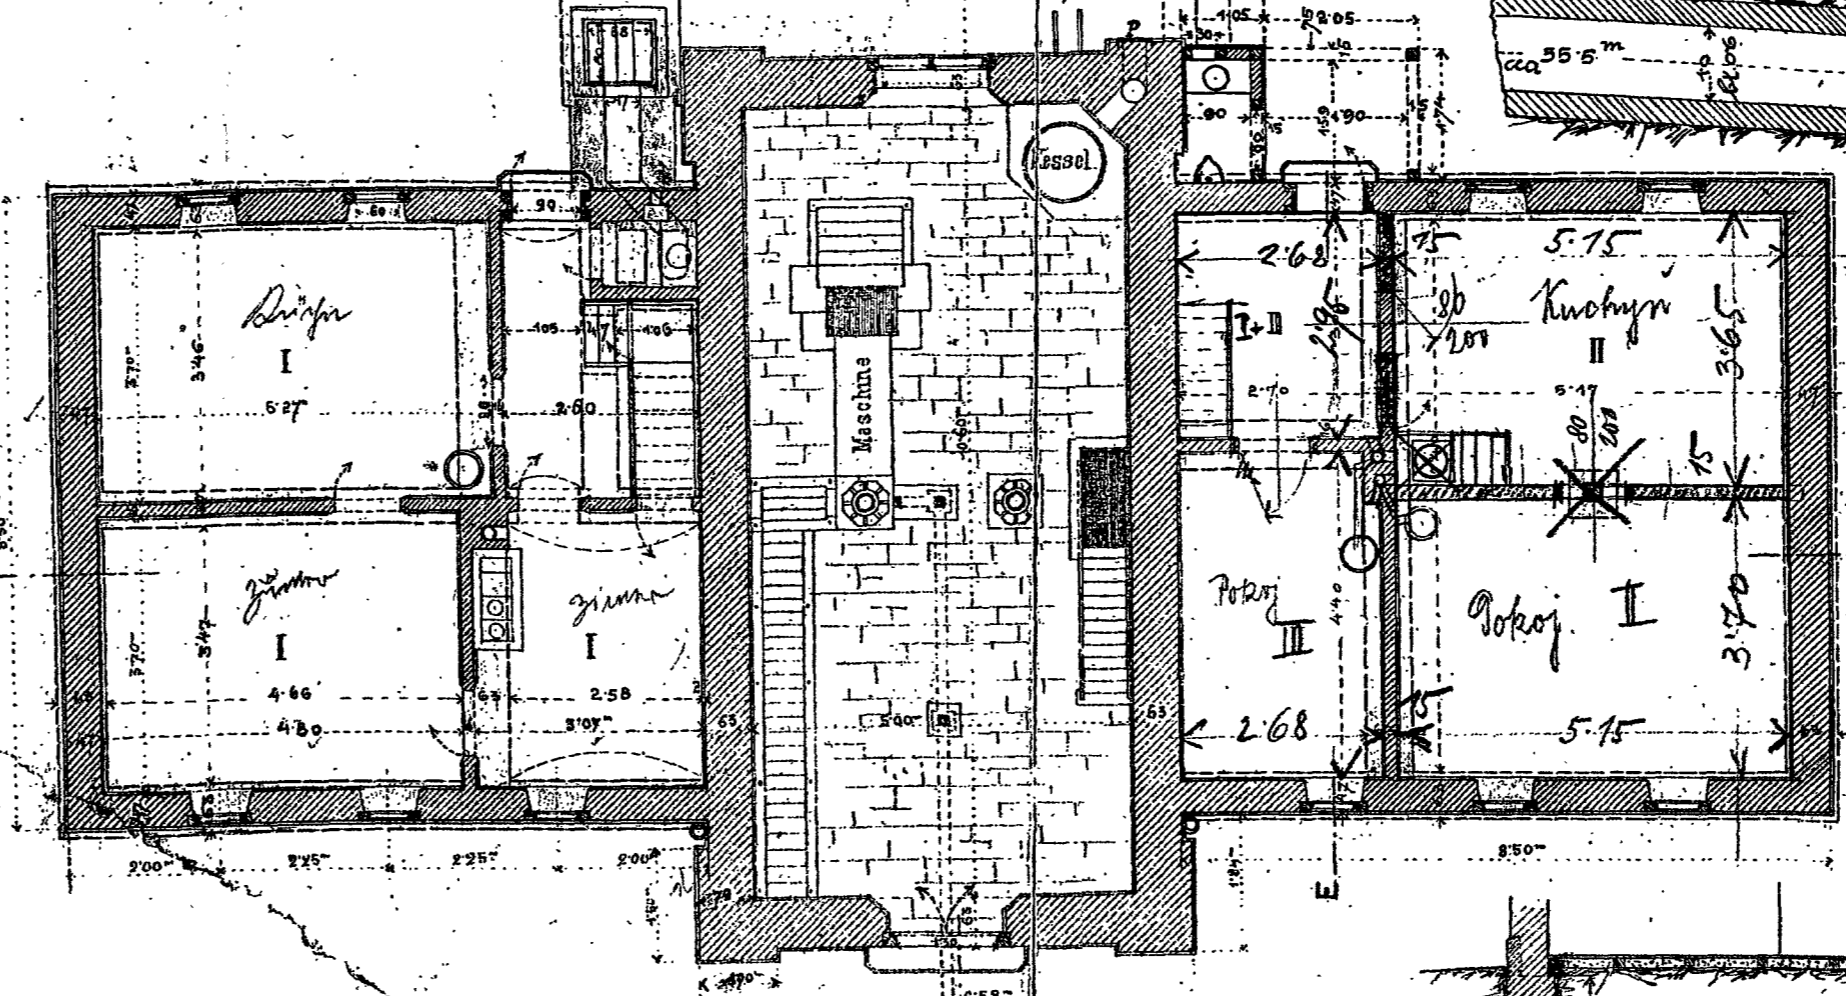


Bei 70 Putzbürchen.

Fortsetzung des Canales auf Plan No 53.

Querschnitt E-F

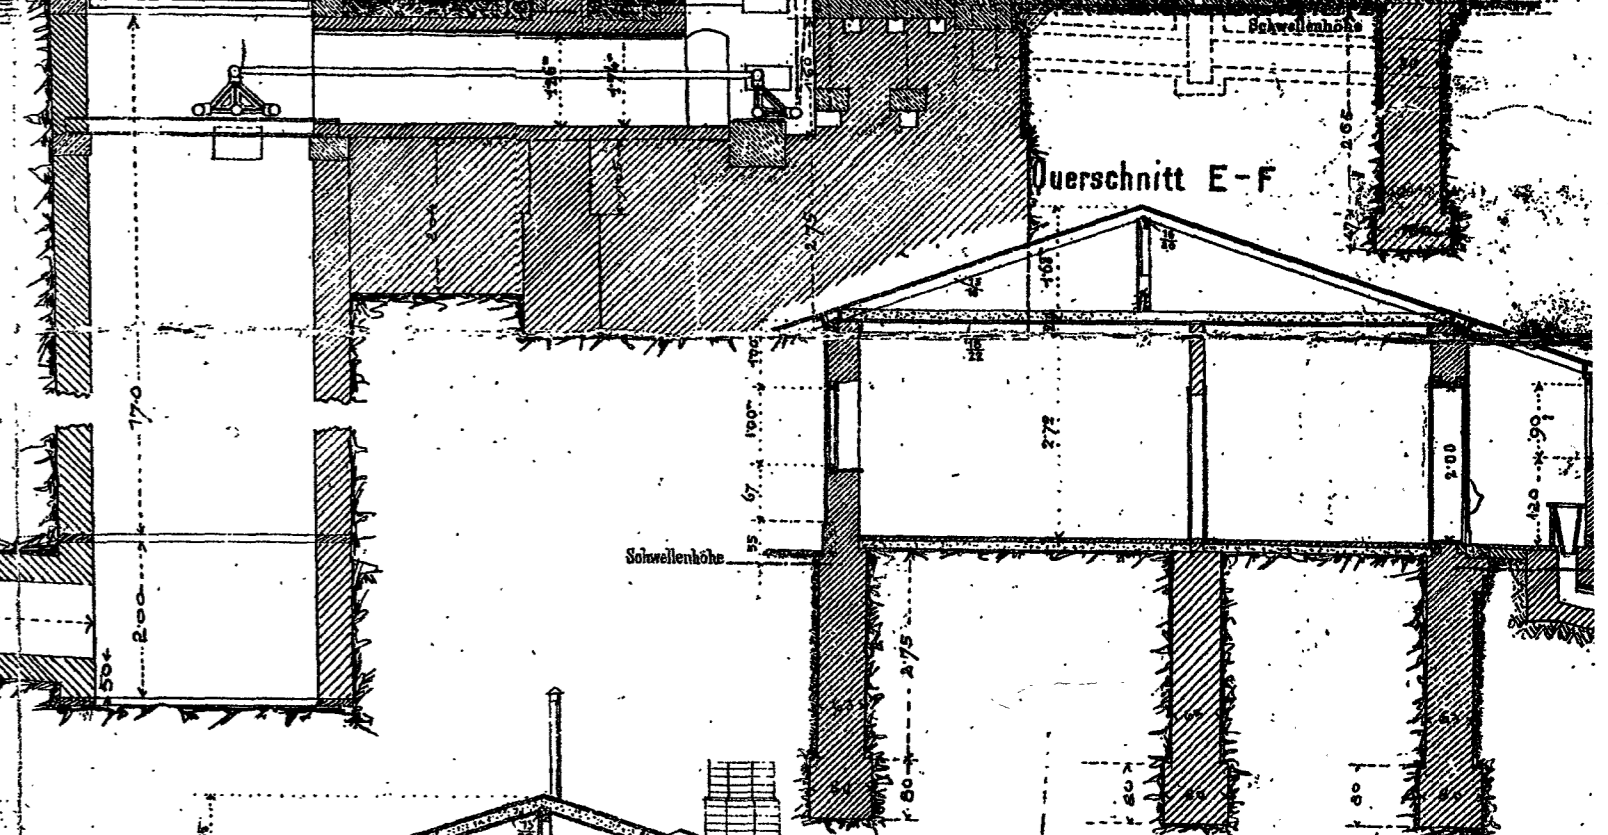

Längenschnitt C-D.

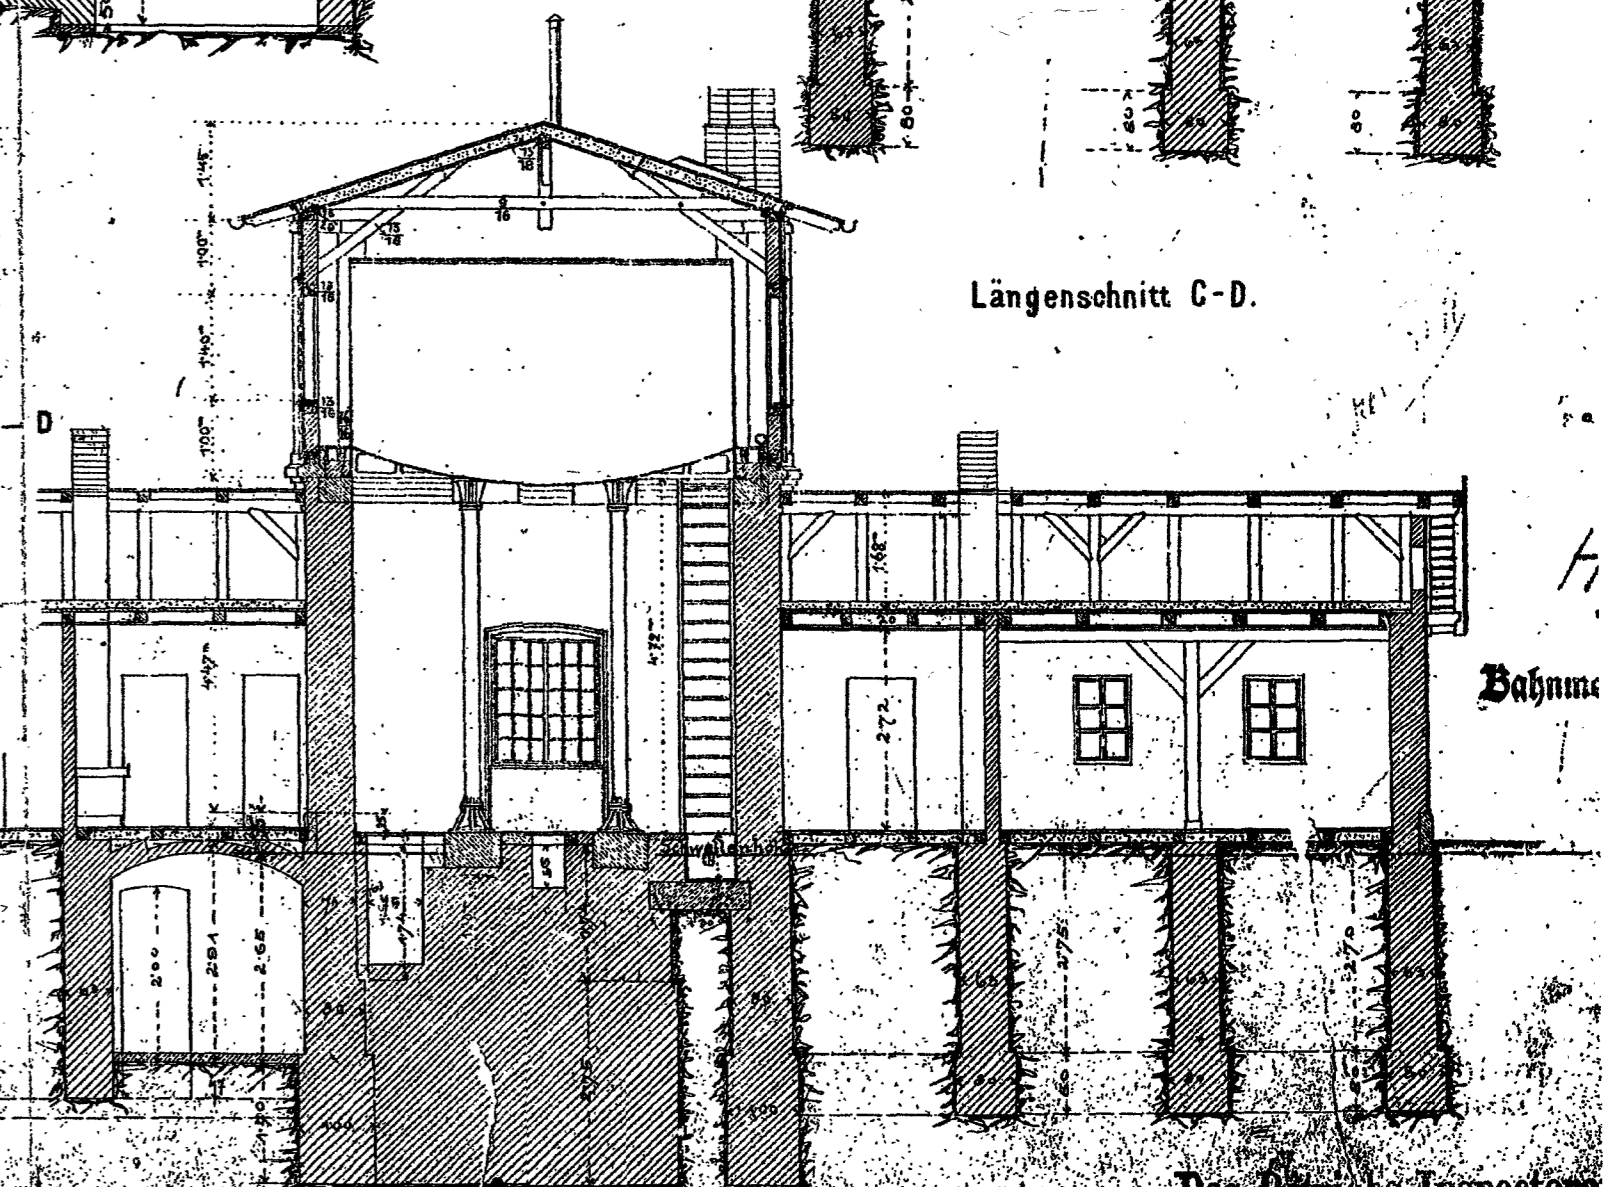

Bahnme