



3.NP

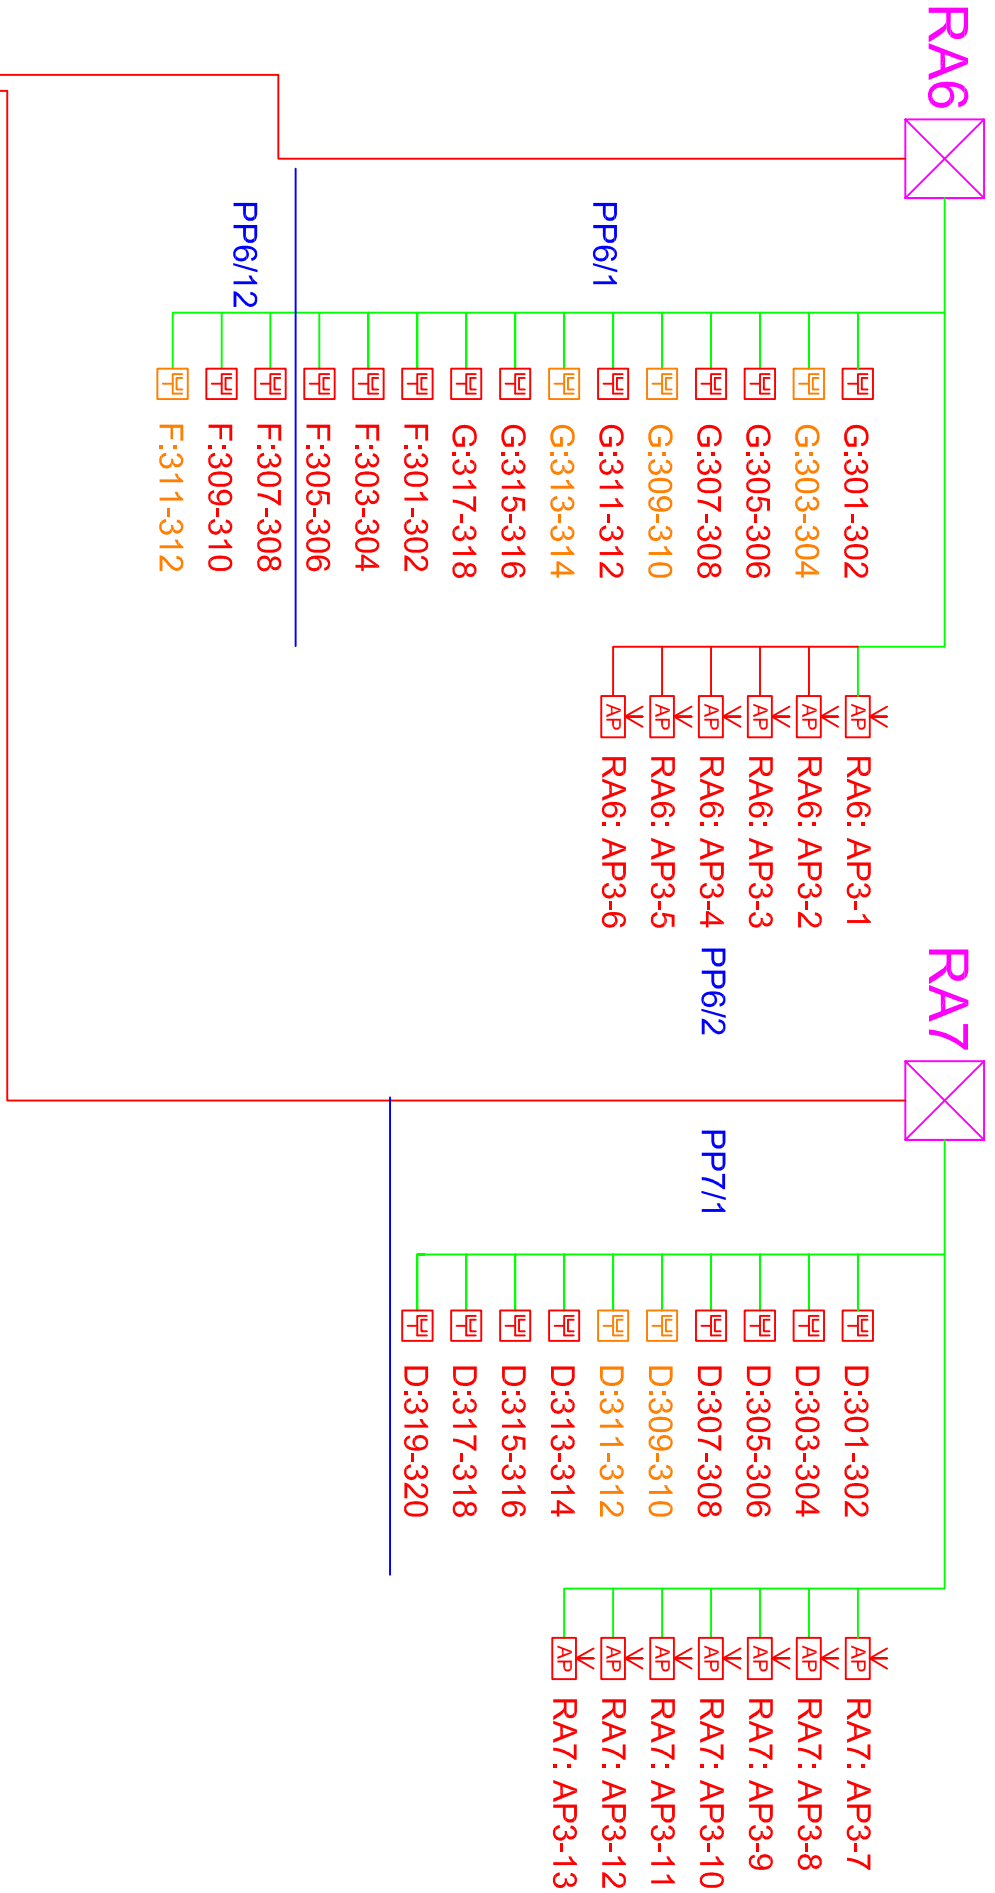


2.NP

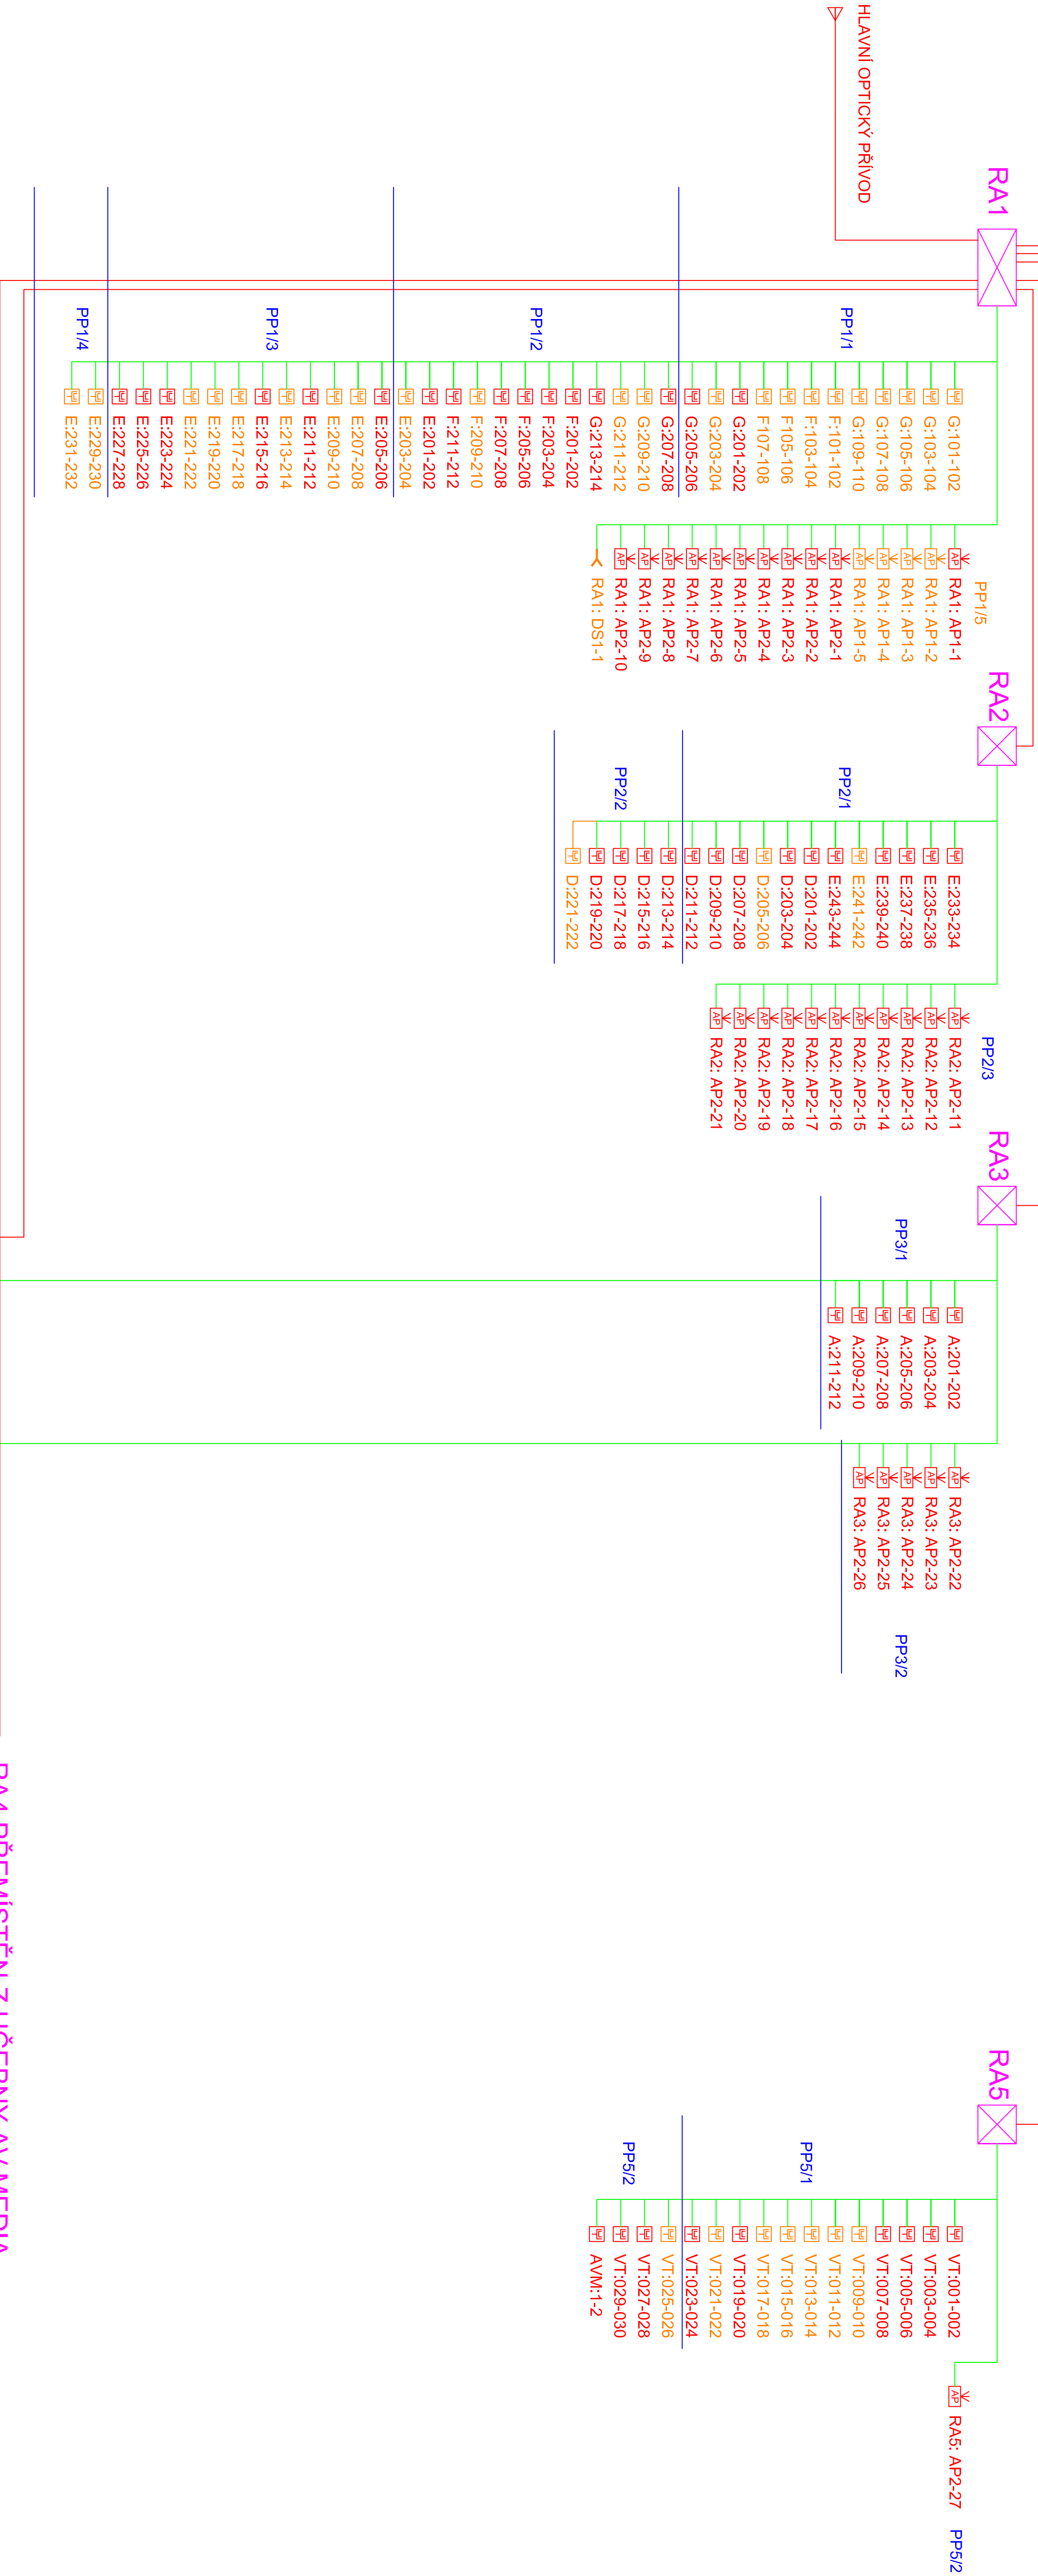

RA4 PŘEMÍSTĚN Z UČEBNY AV MEDIA

1.NP

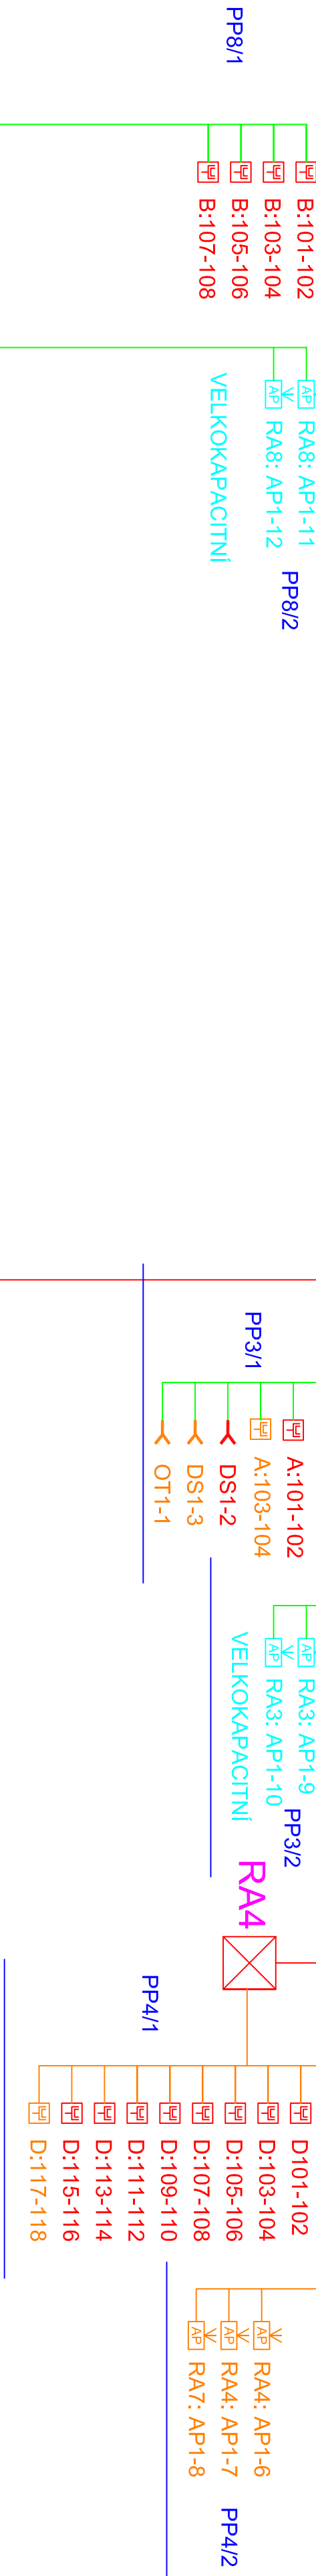

1.PP

